

カプリ徳丸 平面図


〒175-0083 東京都板橋区徳丸 2-15-4

有限会社カプリ
TEL:03-6809-0507 <http://www.studiocapri.jp/>

自然光	カーペット	浴室
洋室	キッチン(ガス)	シャワー
家具	39型黒液晶テレビ(LD)	和室

iPhone5・Bluetooth
CD・FM/AM
USB対応プレーヤー

■電気容量 1F 30A
2F 60A

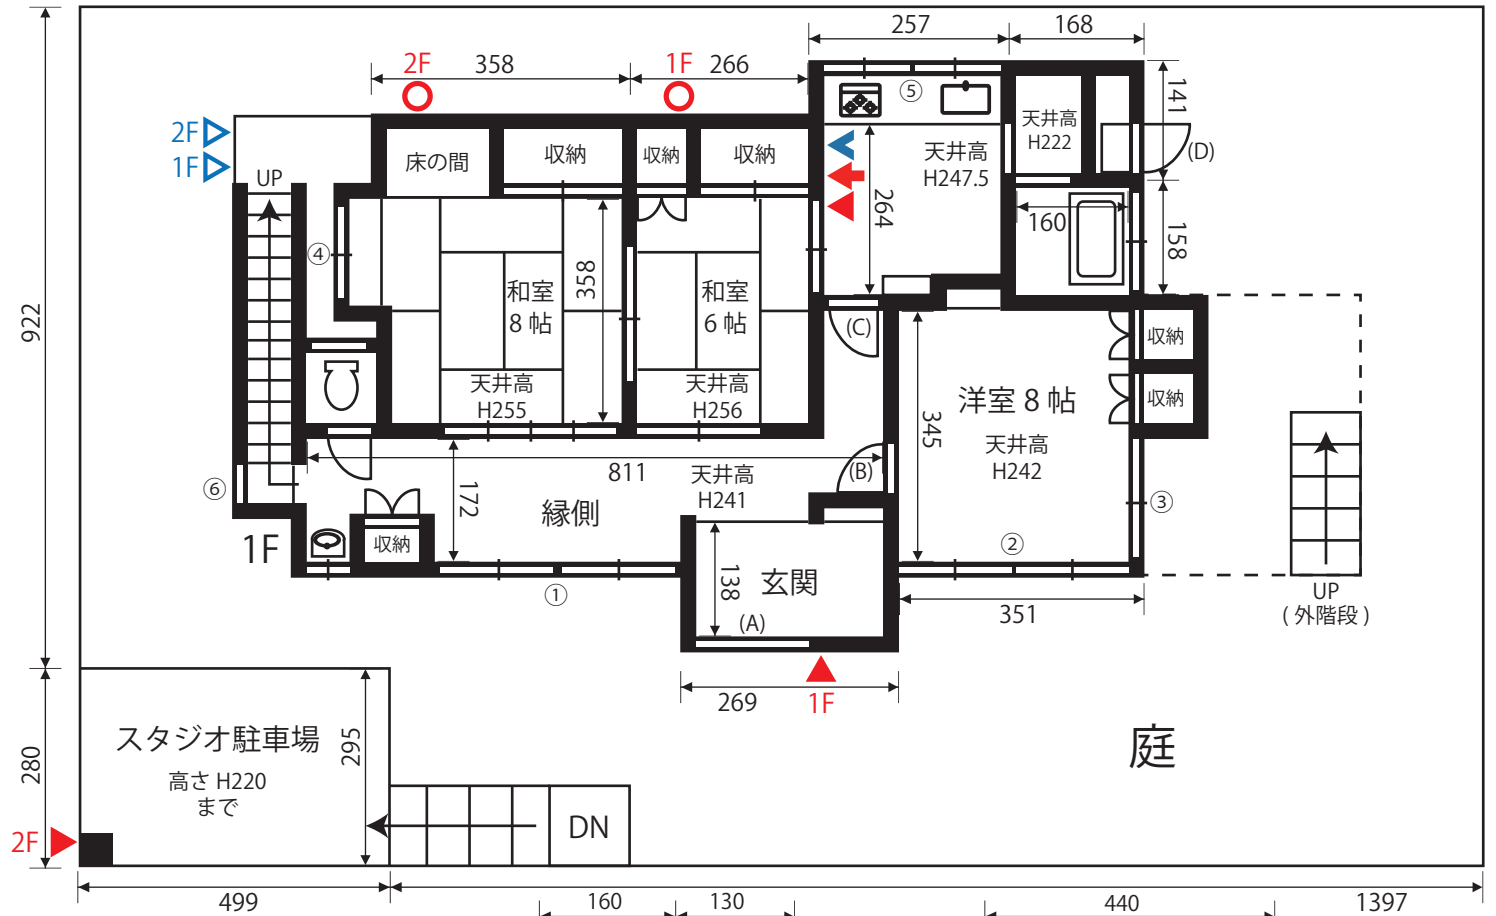

	ブレーカー
	給湯パネル
	インターフォン
	ガスメーター
	給湯器

1F	窓枠サイズ (W×H)	カーテン		
		サイズ	開	遮レ
①	262×175	(W136 × H206) × 2	両	○ ○
②	347×175	(W174 × H206) × 2	両	○ ○
③	171×84	(W90 × H95) × 2	両	○ ○
④	168×135	障子戸		
⑤	260×71.5	W259 × H71	ブ	
⑥	75×68	W74 × H68	ブ	

2F	窓枠サイズ (W×H)	カーテン		
		サイズ	開	遮レ
⑦	169×78	(W90 × H82) × 2	両	○ ○
⑧	166×129.5	障子戸		
⑨	256×129.5	障子戸		
⑩	256×179	(W90 × H177) × 2	両	○ ○
⑪	167×69	W166 × H68	ブ	
⑫	167×55	W166 × H55	ブ	
⑬	166×77.5	(W90 × H85) × 2	両	○ ○
⑭	166×77.5	(W83 × H85) × 2	両	○ ○

ドア間口寸法(W×H)	
(A)	171 × 172
(B)	80 × 172
(C)	80 × 173
(D)	55 × 178
(E)	73 × 179
(F)	71 × 199
(G)	71 × 199

両 → 両開き (2枚仕立て)
ブ → ブラインド
遮 → 遮光カーテン
レ → レースカーテン付 (Hは -2cm)

作成日: 2014/7/31