

カプリ赤羽橋701 平面図

〒106-0044 東京都港区東麻布1-26-8 イデアネックス東麻布701

TEL:03-6809-0507 <http://www.studiocapri.jp/>

有限会社カプリ


←	ブレーカー
◀	給湯パネル
◀	インターフォン
○	給湯器
◀	ガスメーター

☀	自然光
🌊	洋 洋室
🏠	フローリング
🪑	和 和室
🍳	キッチン(ガス)

🚿	浴室
🚿	シャワー
🛋	家具
📷	外観撮影不可
📷	24時間撮影可能

39型黒液晶テレビ(LDK18帖)

■電気容量：単相三線 60A

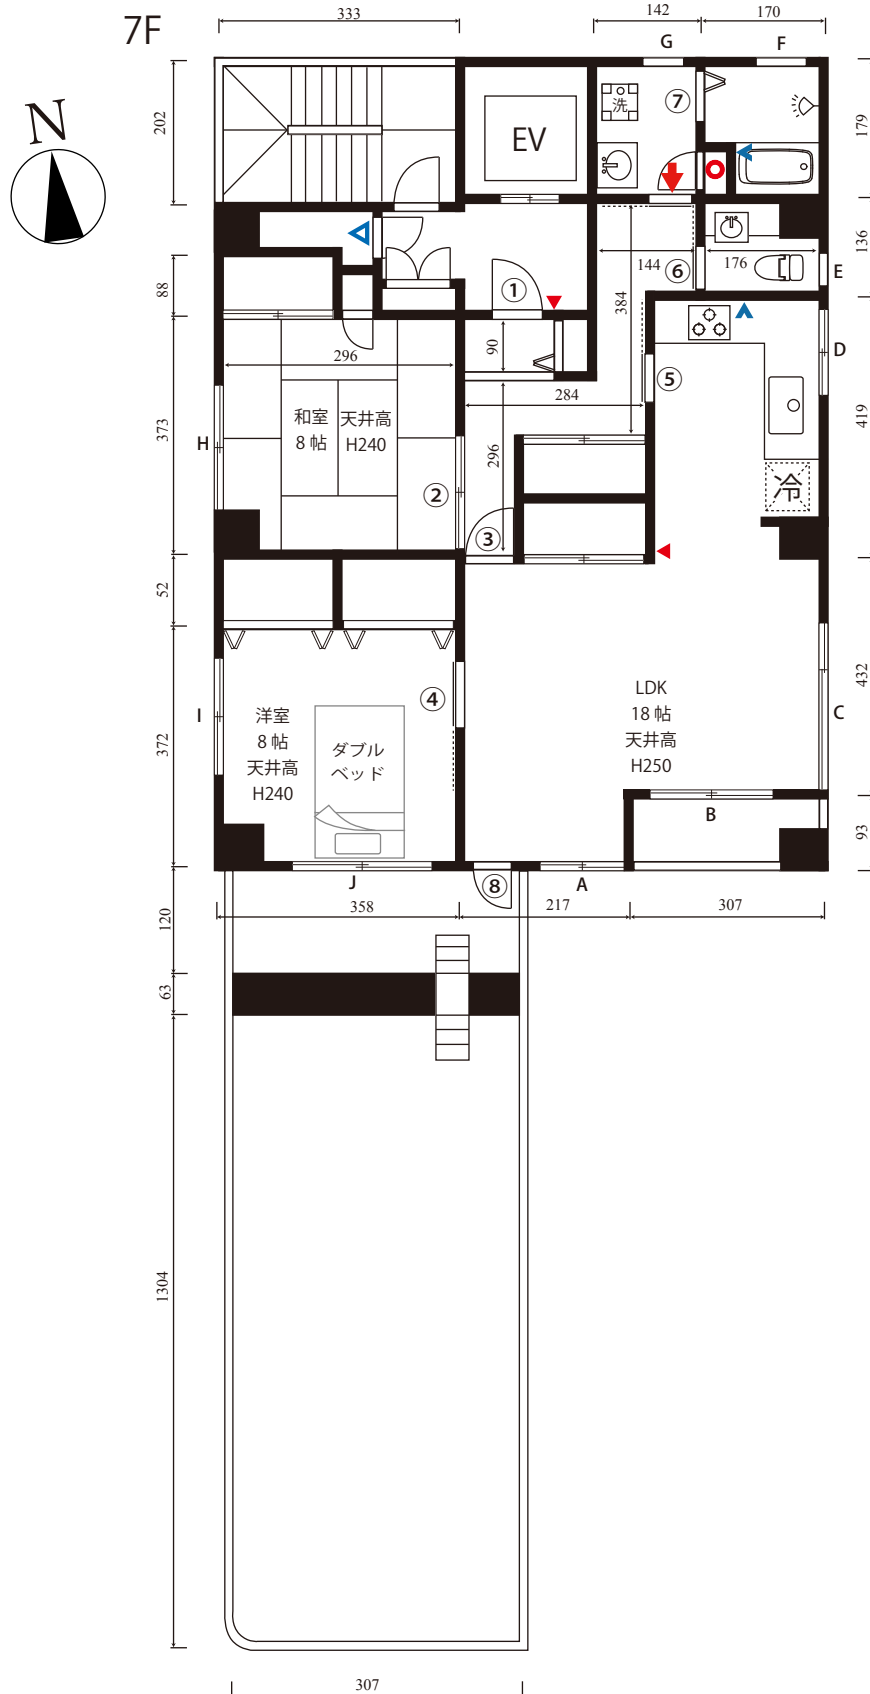

	窓枠サイズ (W×H)	防音サッシ	カーテンサイズ (W×H)	開	遮	レ
(A)	100 × 125		(112 × 223) × 2	両	○	○
(B)	180 × 181		(105 × 225) × 2	両	○	○
(C)	243 × 121		(132 × 160) × 2	両	○	○
(D)	119 × 39					
(E)	47 × 63					
(F)	79 × 119					
(G)	63 × 122					
(H)	180 × 122	○				
(I)	180 × 122		(110 × 155) × 2	両	○	○
(J)	303 × 225		(152 × 223) × 2	両	○	○

内部ドア間口寸法(W×H)	
①	80 × 189
②	179 × 179
③	85 × 188
④	78 × 188
⑤	80 × 189
⑥	59 × 189
⑦	67 × 175
⑧	56 × 195

※→親子扉
(扉は最大有効幅です。)

×→扉封鎖
(防音サッシ設置)

🔒→施錠

