

# カプリ南ときわ台 平面図

〒174-0072 東京都板橋区南常盤台 1-7-14 南ときわ台ビル 401 号室

TEL:03-6809-0507 <http://www.studiocapri.jp/>

有限会社カプリ

■電気容量:60A

自然光	浴室
洋室	シャワー
フローリング or Cフロア	家具
キッチン(ガス)	和室
39型液晶テレビ(銀)	CDプレーヤー
24型黒液晶テレビ(黒)	
iPhone5・Blutooth CD・FM/AM USB対応プレーヤー	



ブレーカー
給湯パネル
インターフォン
ガスメーター
給湯器



ドア間口寸法(W×H)	
①	123 × 190
②	72 × 185
③	73.5 × 185
④引	75 × 186
⑤	78 × 185
⑥	68.5 × 199

引→引き戸

単位: cm

	窓枠サイズ (W×H)	カーテン		
		サイズ	開	遮レ
(A)	138×88	(W83 × H115) × 2	両	○ ○
(B)	173×176	(W100 × H198) × 2	両	○ ○
(C)	173×176	(W100 × H198) × 2	両	○ ○
(D)	173×176	(W100 × H198) × 2	両	○ ○
(E)	117×61	W117 × H83	ブ	
(F)	284×175	障子戸		
(G)	174×134	障子戸		
(H)	50×88	W50 × H88	ブ	
(I)	171×84.5	(W85 × H82) × 2	両	○ ○
(J)	170×175.5	(W99 × H173) × 2	両	○ ○
(K)	111.5×87	W111 × H87	ブ	

両 → 両開き (2枚仕立て)  
 ブ → ブラインド  
 遮 → 遮光カーテン  
 レ → レースカーテン付 (Hは -2cm)

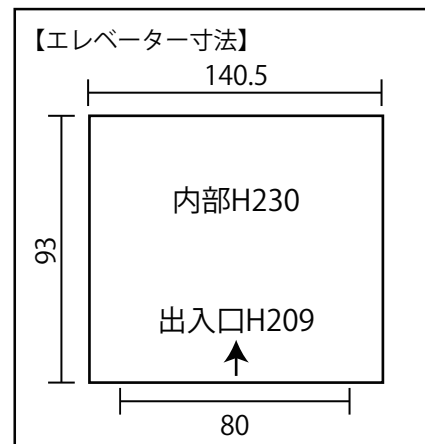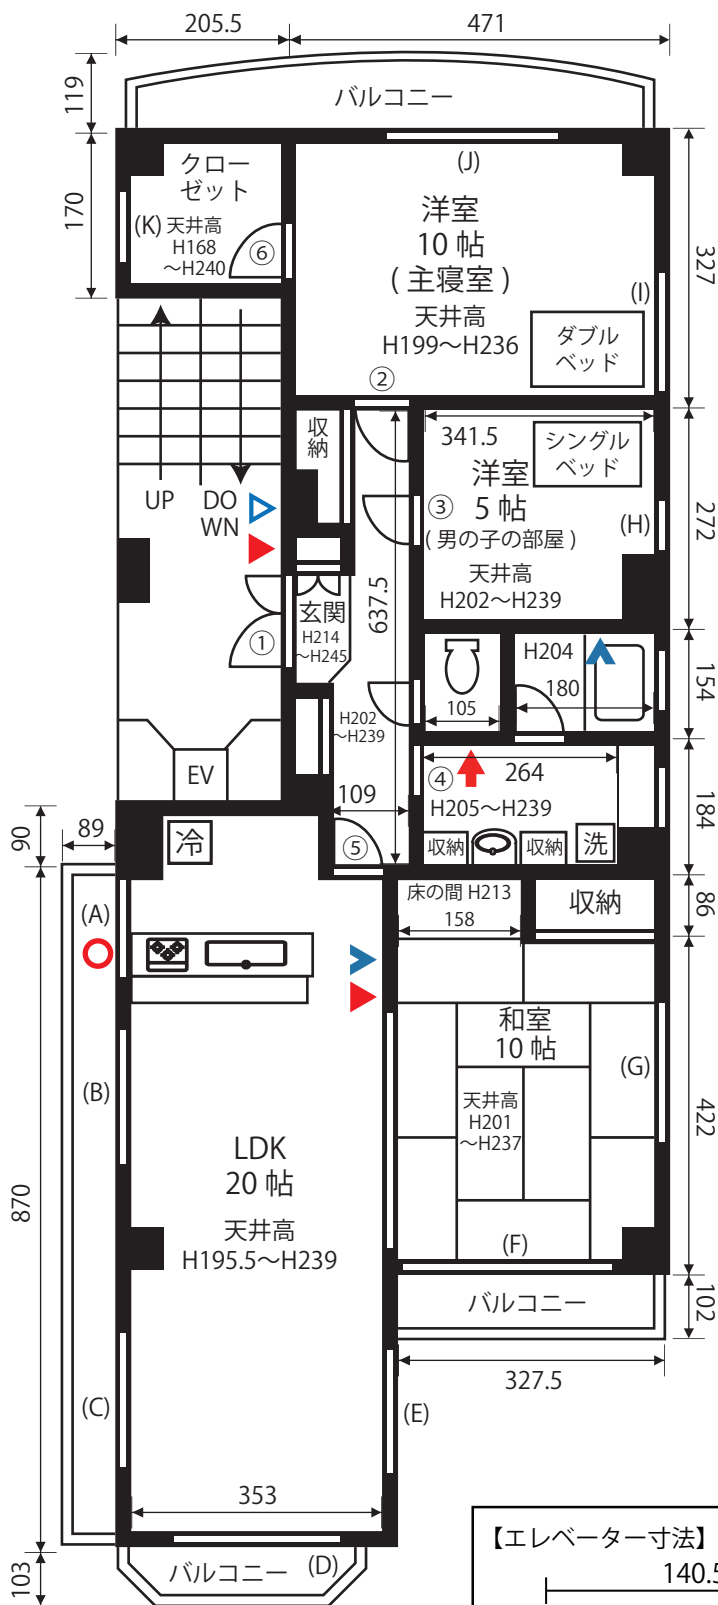

作成日: 2013/11/22