

# カプリ西永福(ホテル&ファミレス)平面図


Capri Nishieifuku (Hotel & Family Restaurant) Floor Plan

〒168-0064 住所：東京都杉並区永福3-57-19 東都永福町ビル6F

|  |       |
|--|-------|
|  | ブレーカー |
|  | 給湯パネル |
|  | ボイラー  |

|  |         |  |        |
|--|---------|--|--------|
|  | 自然光     |  | 浴室     |
|  | ファミレス家具 |  | シャワー   |
|  | ホテル家具   |  | 外観撮影不可 |

■電気容量：単相3線50A

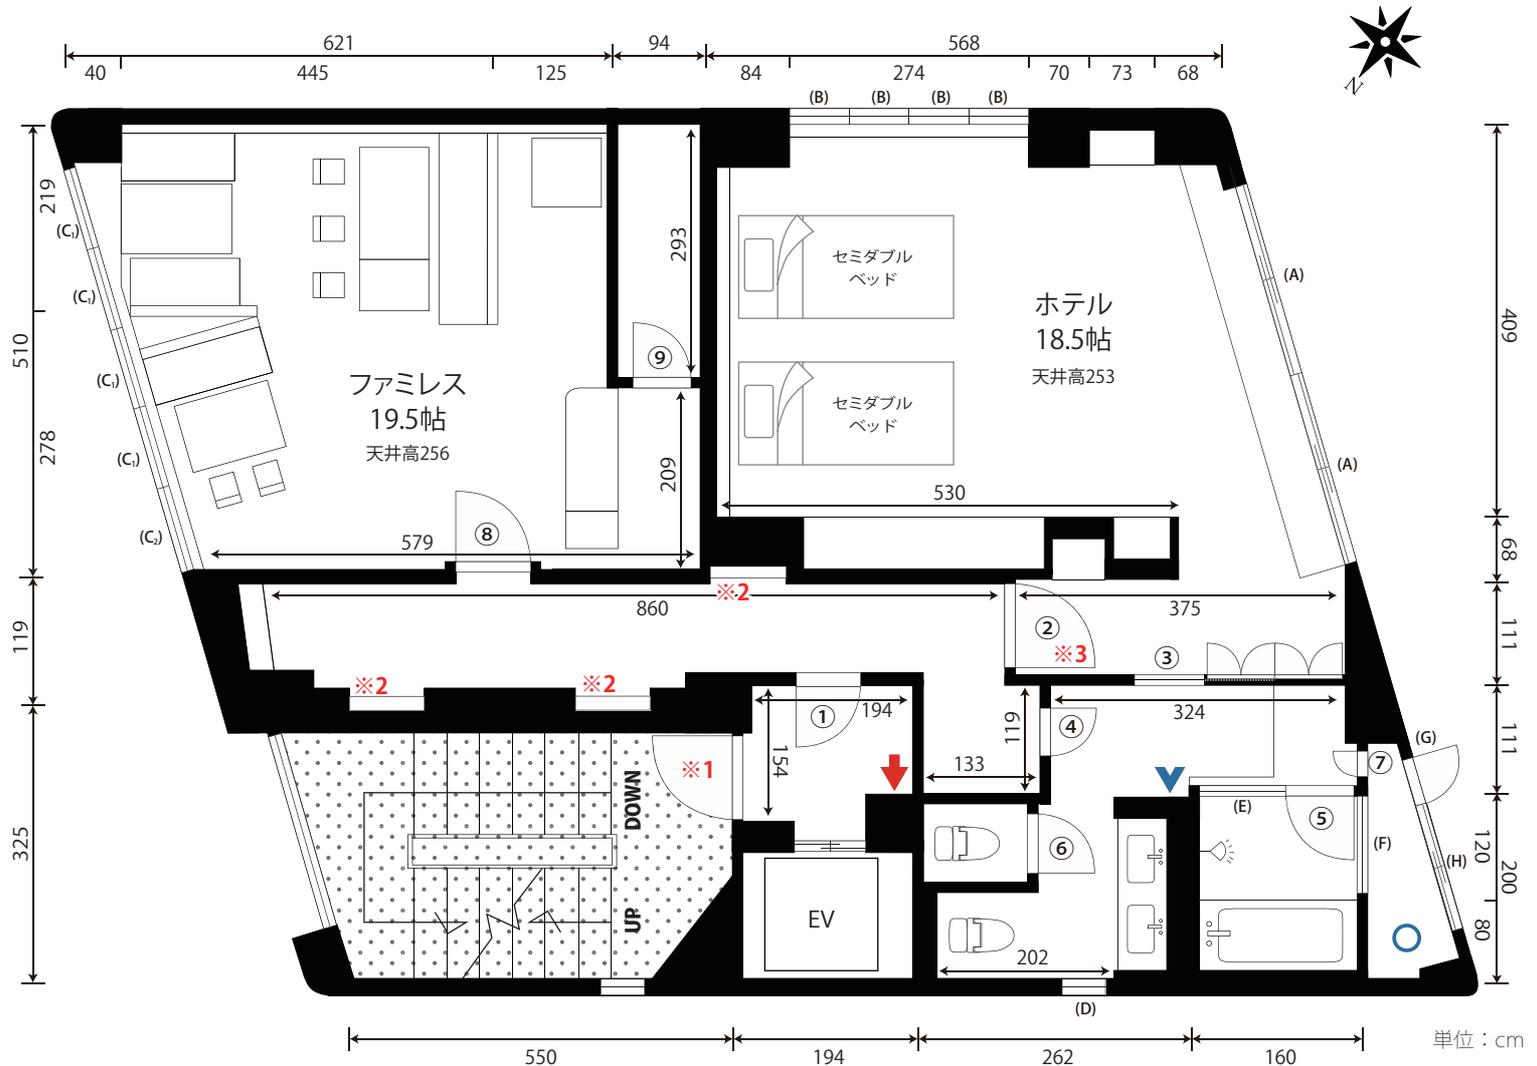

= 立入禁止区域 ※荷物等の放置もご遠慮ください


※1⇒開放厳禁

※2⇒ダミー扉 実際には開閉は出来ません。

※3⇒オートロック扉(カードキー解錠タイプ) 鍵が必要な場合は事前にご申請をお願い致します。

|                   | 窓枠サイズ (W×H)     | 防音サッシ | カーテン            |   |   |
|-------------------|-----------------|-------|-----------------|---|---|
|                   |                 |       | サイズ(W×H)        | 開 | 遮 |
| (A)               | (176 × 132) × 2 |       | (454 × 148) × 2 | 両 | ○ |
| (B)               | (60 × 150) × 4  | ○     | (270 × 175) × 2 | 両 | ○ |
| (C <sub>1</sub> ) | (85 × 150) × 3  |       |                 |   |   |
| (C <sub>2</sub> ) | 79 × 150        |       |                 |   |   |
| (D)               | 52 × 52         |       |                 |   |   |
| (E)               | 120 × 110       |       |                 |   |   |
| (F)               | 152 × 126       |       |                 |   |   |
| (G)               | 54 × 75         |       |                 |   |   |
| (H)               | 151 × 90        |       |                 |   |   |

| 内部ドア間口寸法(W×H) |          |
|---------------|----------|
| ①             | 80 × 197 |
| ②             | 80 × 221 |
| ③             | 78 × 230 |
| ④             | 75 × 228 |
| ⑤             | 70 × 193 |
| ⑥             | 75 × 230 |
| ⑦             | 37 × 119 |
| ⑧             | 80 × 200 |
| ⑨             | 77 × 200 |

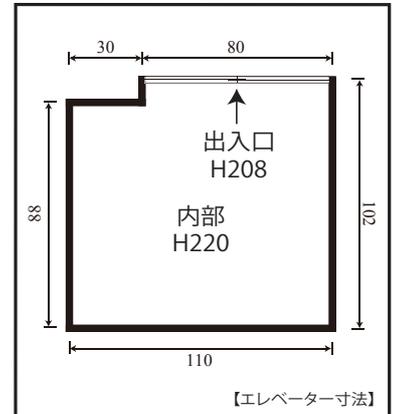

当スタジオのシャワー及びお風呂のお湯は電気温水器です。  
電気温水器の容量(460L)以上お湯は使用できませんので、多量のお湯の使用にはご注意ください。

有限会社カプリ