


# 麻布十番ナモ 平面図

■電気容量：120A

	ブレーカー
	給湯操作パネル
	インターフォン
	ガスメーター
	給湯器

= 撮影禁止区域

- 自然光
- フローリング or Cフロア
- 洋室
- 浴室 & シャワー
- キッチン
- 家具
- DVDプレーヤー
- iPod対応CDプレーヤー

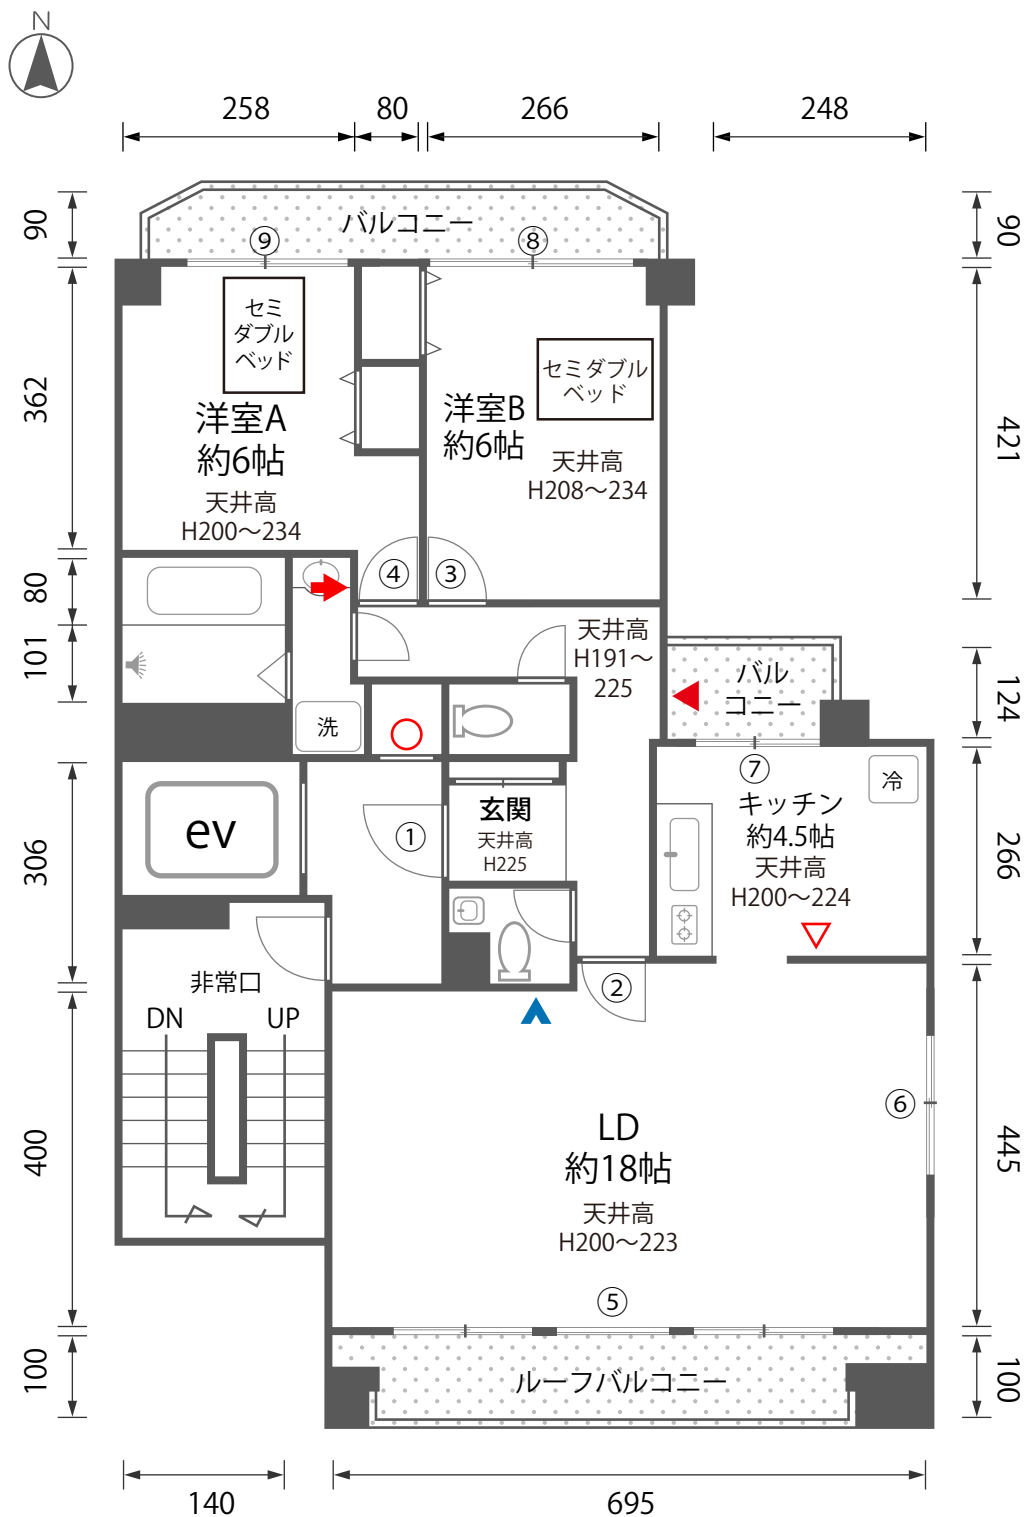

当スタジオ内のテレビは撮影用(ダミー)であり使用できません。モニターとして使う必要がある場合は、別途お持込み下さい。

エレベーター寸法

単位：cm

ドア間口寸法(W×H)							
①	80 × 189	②	75 × 199	③	79 × 198	④	78 × 198
窓枠寸法(W×H)							
⑤	491 × 167	⑥	171 × 98	⑦	171 × 168	⑧	181 × 187
⑨	181 × 187						

