


ナモ東新宿3A 平面図

当スタジオ内のテレビは撮影用（ダミー）であり使用できません。モニターとして使う必要がある場合は、別途お持ち下さい。

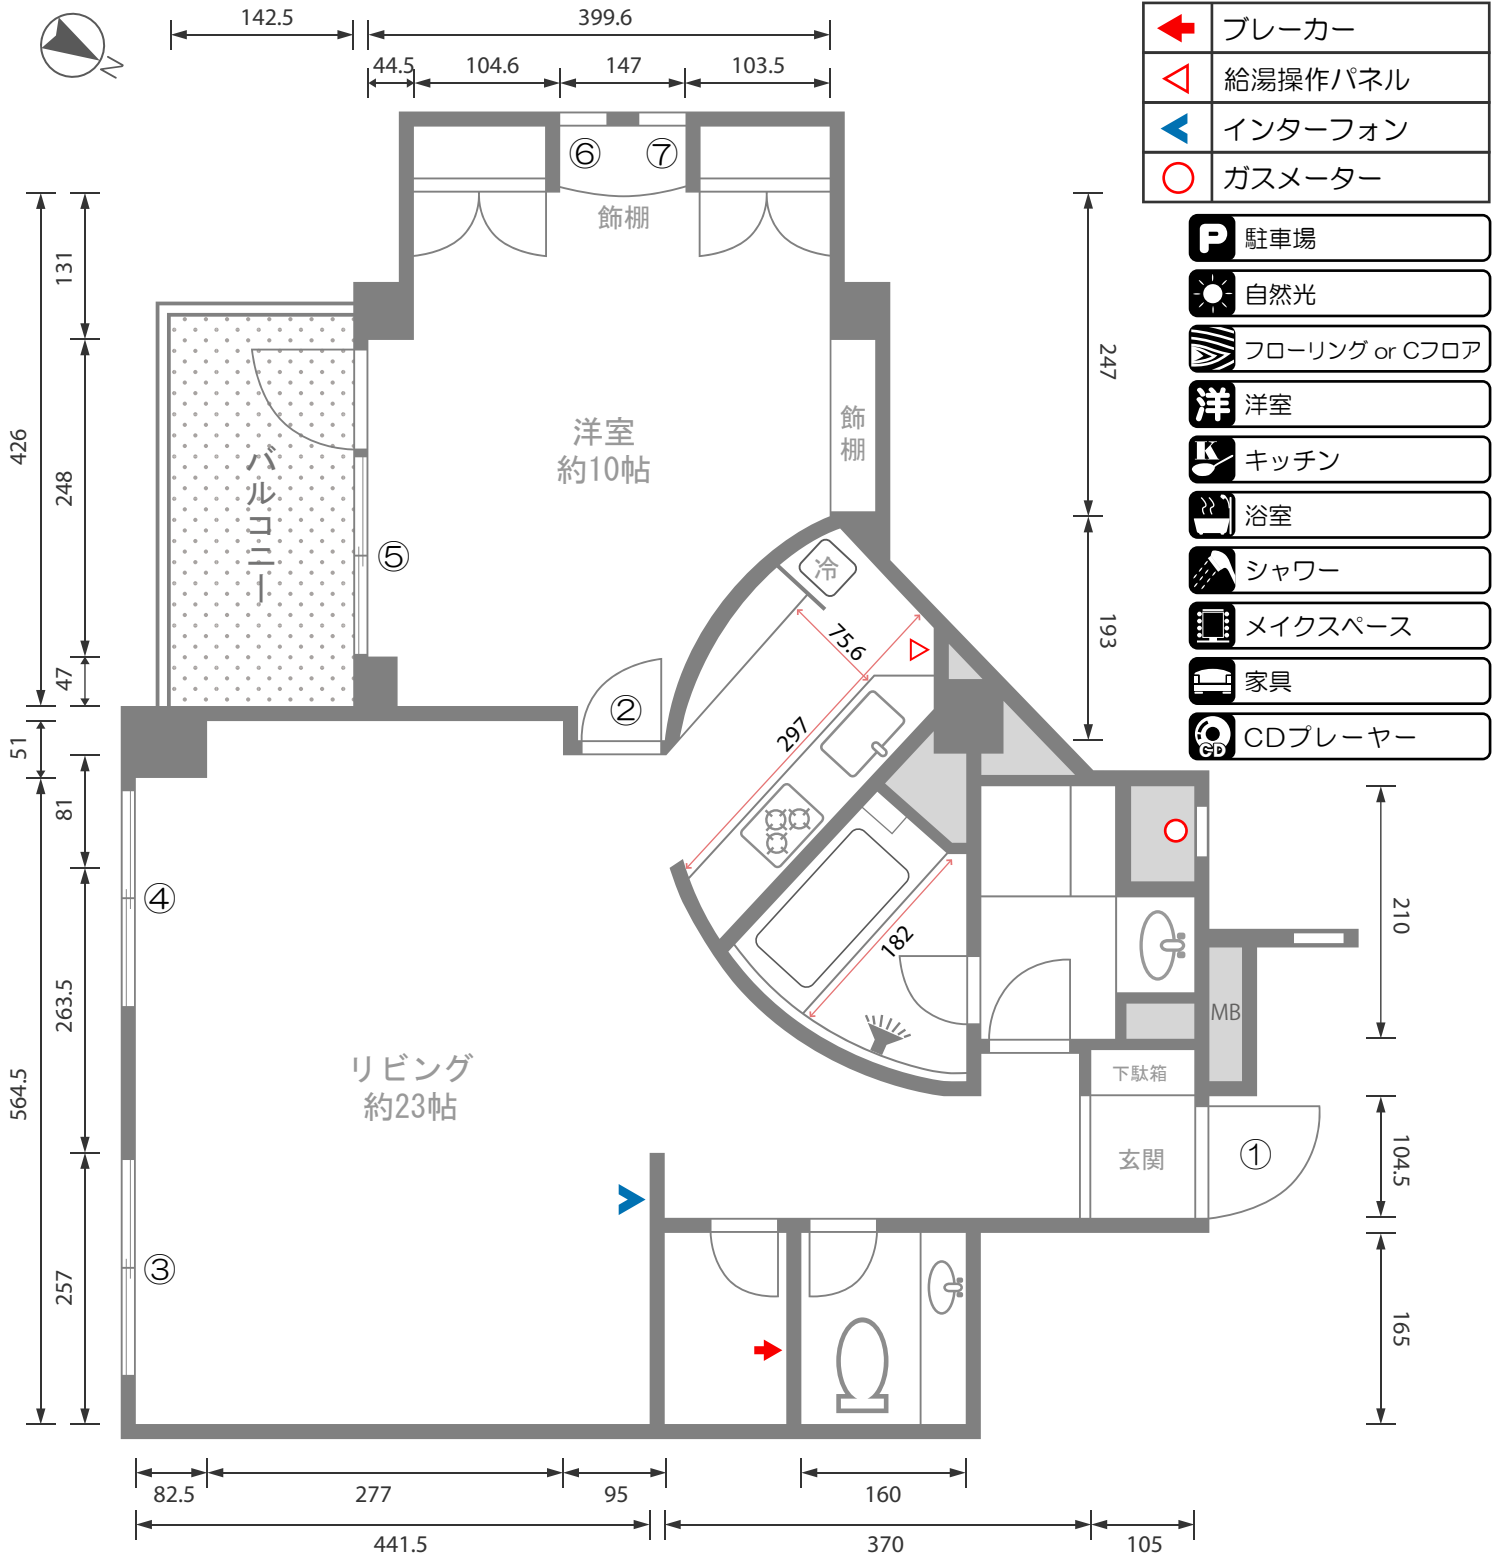

= 撮影禁止区域

単位：cm

ドア間口寸法 (W×H)	
①	82 × 210
②	80 × 206

窓枠寸法 (W×H)	
③	188 × 140
④	188 × 140
⑤	145 × 133
⑥	48 × 156
⑦	48 × 156

