

カプリ西落合202 平面図

Capri Nishiochiai202 Floor Plan

有限会社カプリ

〒161-0031 東京都新宿区西落合1-31-9 アドラブル西落合202

TEL:03-6809-0507 <http://www.studiocapri.jp/>


←	ブレーカー
◀	給湯パネル
◄	インターフォン
◁	ガスメーター
○	給湯器

☀	自然光
🚿	浴室
🚿	シャワー
🛋	家具
🍷	キッチン(ガス)

和	和室
---	----

📺	24時間撮影可能
📺	32型黒液晶テレビ(LDK14帖)

■電気容量：単相三線 40A

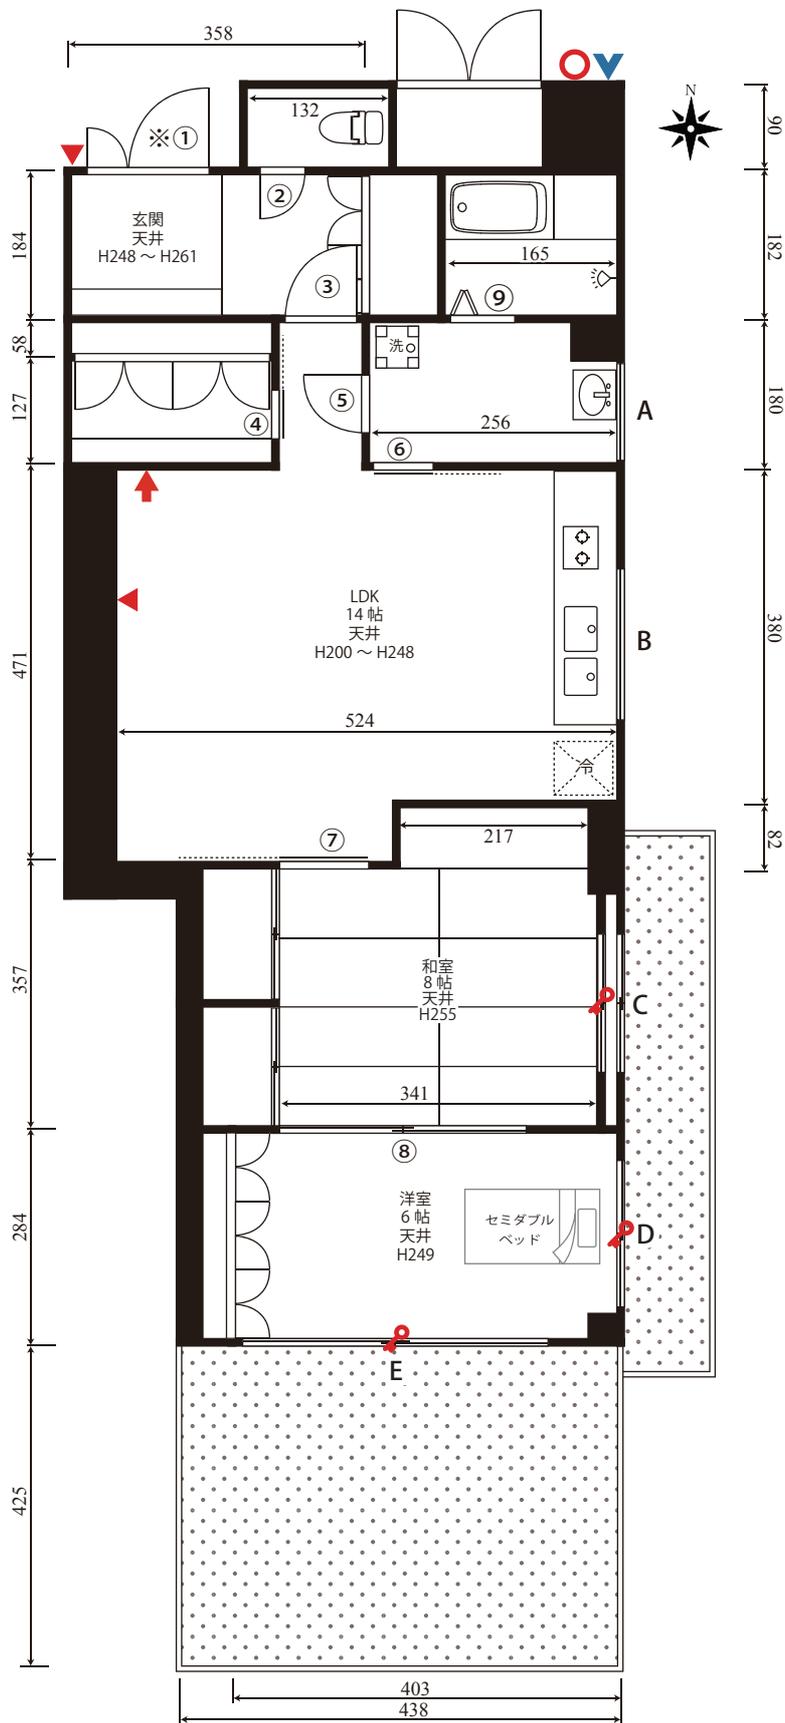


1F	窓枠サイズ (W×H)	防音サッシ	カーテンサイズ (W×H)	開	遮	レ
(A)	123 × 76	○				
(B)	183 × 76	○				
(C)	173 × 177	○				
(D)	183 × 121	○	(127 × 180) × 2	両	○	○
(E)	243 × 201	○	(191 × 251) × 2	両	○	○

間口寸法(W×H)	
※①	119 × 201
②	58 × 178
③	78 × 198
④	67 × 180
⑤	68 × 178
⑥	69 × 180
⑦	80 × 176
⑧	260 × 177
⑨	64 × 178

※→親子扉
(扉は最大有効幅です。)

☑ = 撮影禁止区域

🔑 → 施錠

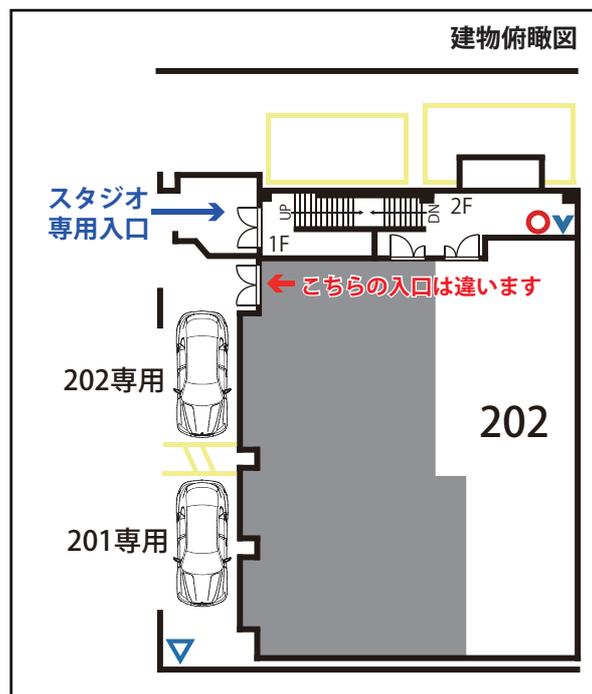

■作成日：2015/02/09
■更新日：2016/11/21