


当スタジオ内のテレビは撮影用(ダミー)であり使用できません。モニターとして使う必要がある場合は、別途お持ち下さい。

カプリ板橋 平面図

■電気容量：100A

洋 洋室	メイクルーム	ブレーカー
キッチン	家具	インターフォン
浴室 & シャワー	フローリング or Cフロア	ガスメーター
駐車場	iPod対応CDプレーヤー	給湯操作パネル
自然光	CDプレーヤー	浴室乾燥操作パネル
浴室乾燥		床暖房操作パネル
床暖房		

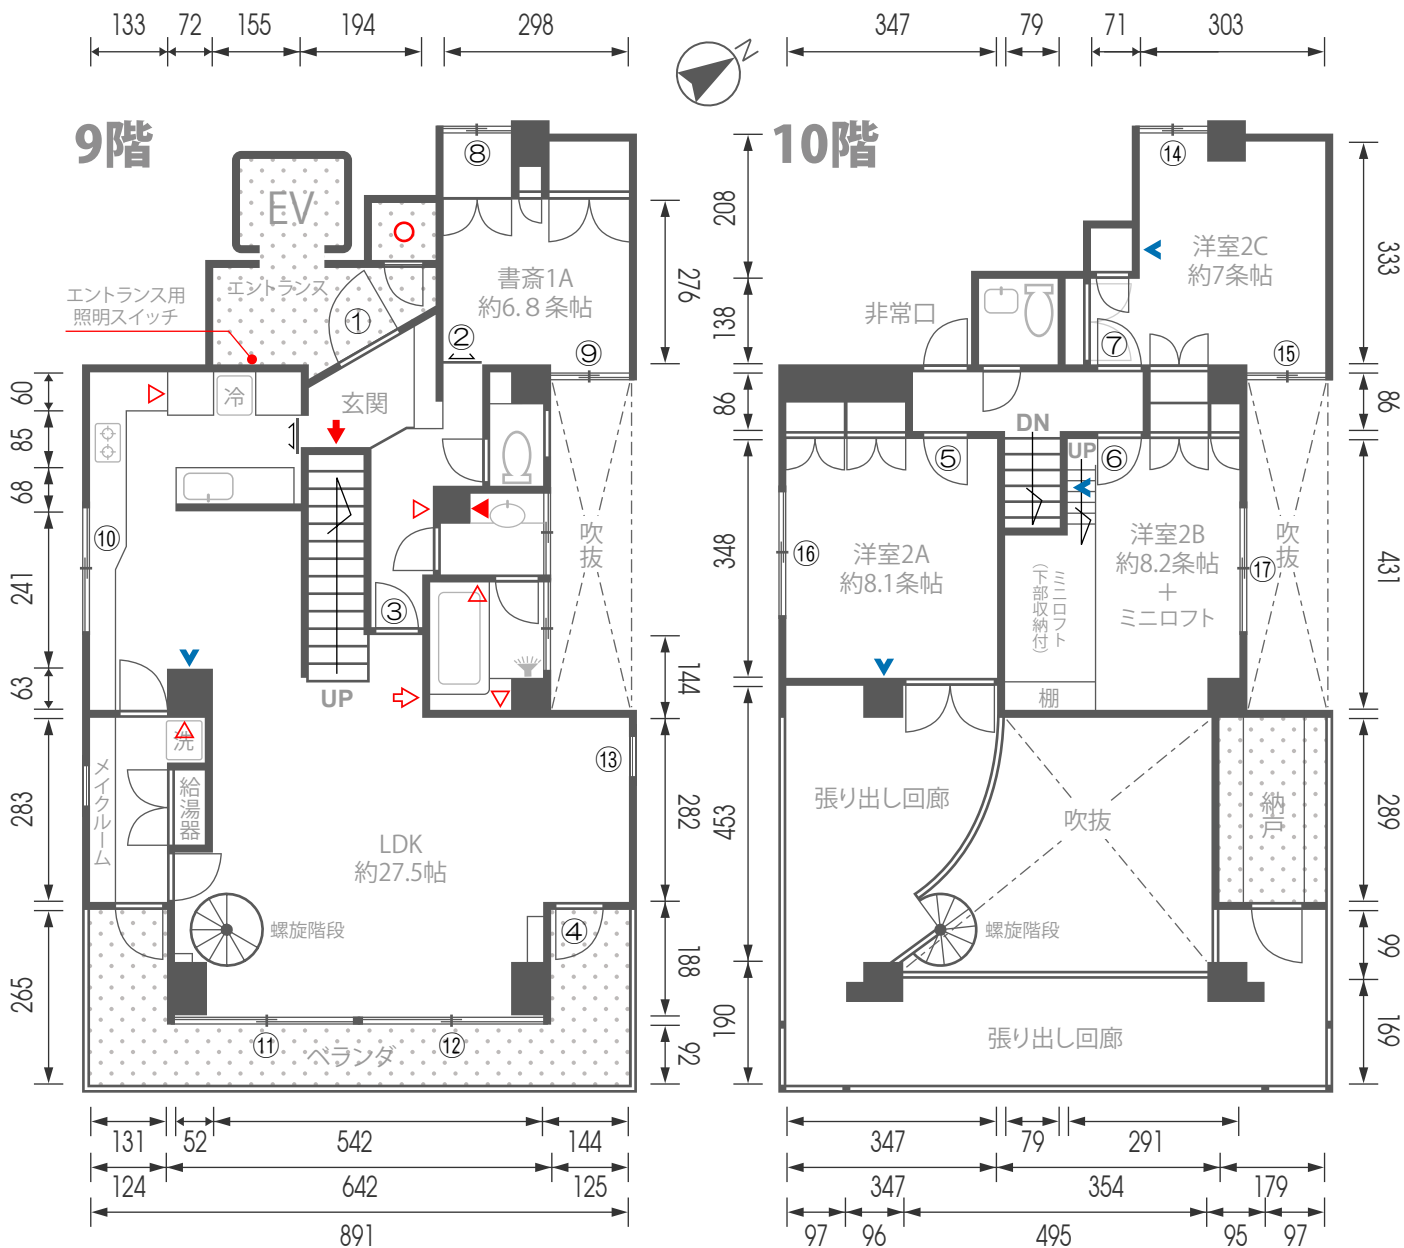

①	80 x 196	②	60 x 180	③	80 x 214
④	120 x 208	⑤	71 x 198	⑥	68 x 198
⑦	68 x 198				

⑧	108 x 98	⑨	115 x 91	⑩	201 x 78	⑪	300 x 221
⑫	302 x 221	⑬	60 x 73	⑭	110 x 98	⑮	116 x 92
⑯	201 x 108	⑰	201 x 108				

= 撮影禁止区域

エレベーター寸法

単位：cm

