

# カプリ西落合201 平面図

Capri Nishiochiai201 Floor Plan

有限会社カプリ

〒161-0031 東京都新宿区西落合1-31-9 アドラブル西落合201

TEL:03-6809-0507 <http://www.studiocapri.jp/>


	ブレーカー
	給湯パネル
	インターフォン
	ガスメーター
	給湯器

	自然光
	洋室
	フローリング
	キッチン(ガス)

	浴室
	シャワー
	家具

	和室
	24時間撮影可能
	32型黒液晶テレビ(LDK14帖)

■電気容量：単相三線 60A

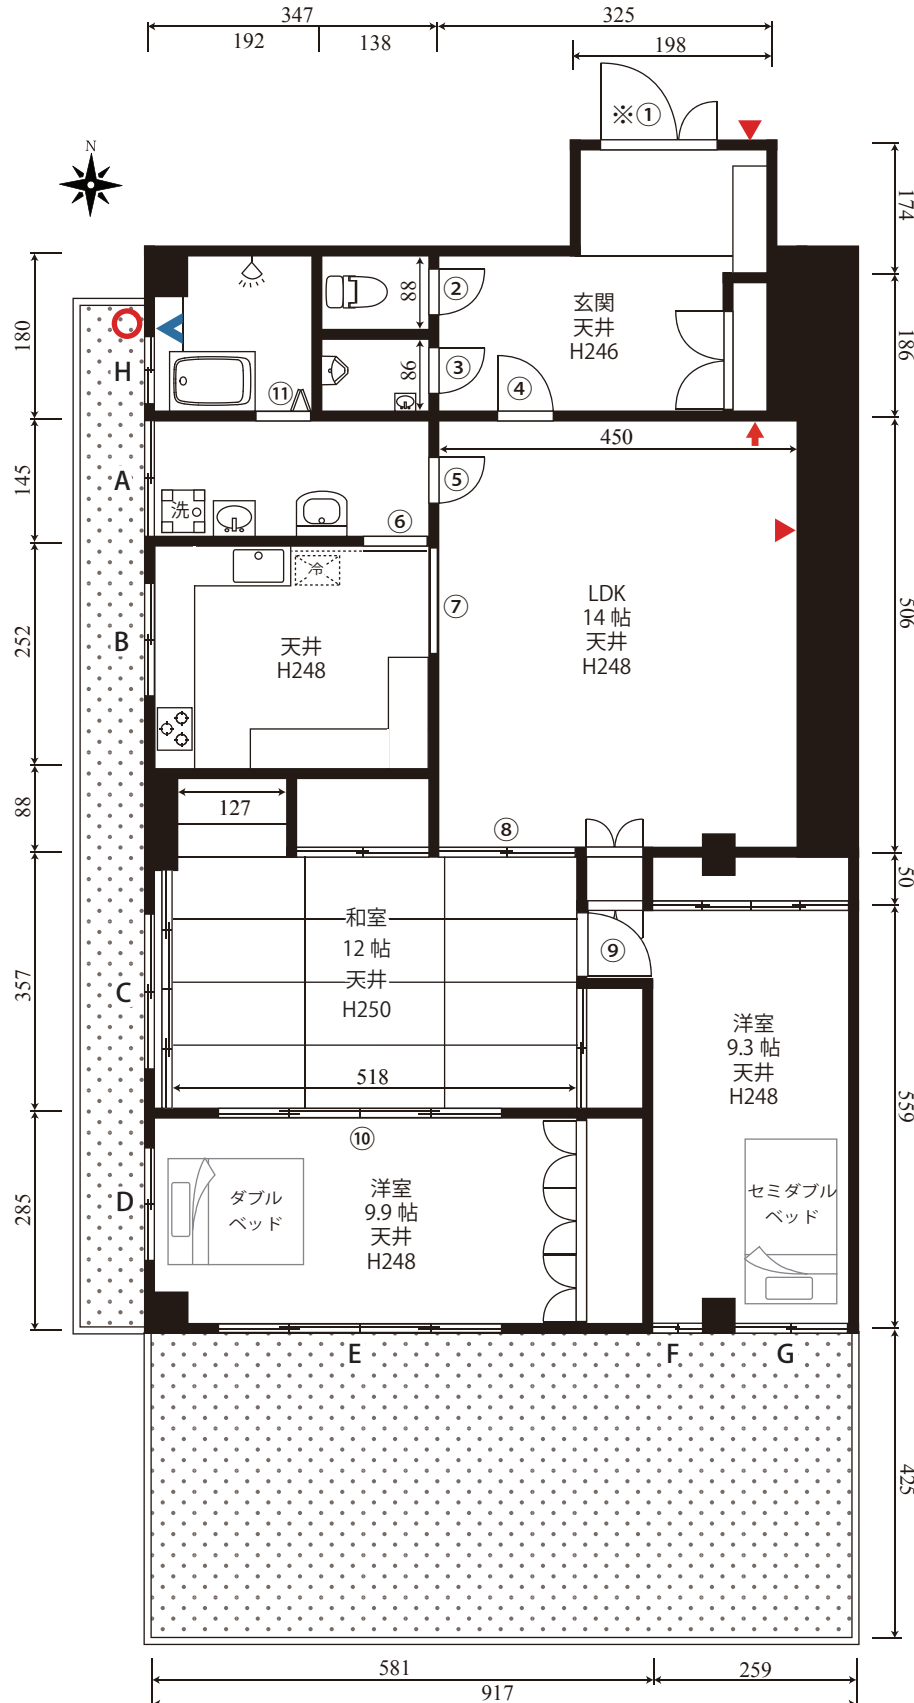


1F	窓枠サイズ (W×H)	防音サッシ	カーテンサイズ (W×H)	開	遮	レ
(A)	143 × 171					
(B)	183 × 76					
(C)	173 × 176					
(D)	183 × 91		(128 × 170) × 2	両	○	○
(E)	363 × 202		(299 × 251) × 2	両	○	○
(F)	53 × 91		(56 × 100) × 2	両	○	○
(G)	143 × 180		(74 × 180) × 2	片	○	○
(H)	93 × 76					

間口寸法(W×H)	
※①	119 × 201
②	58 × 178
③	58 × 178
④	78 × 198
⑤	68 × 178
⑥	70 × 180
⑦	99 × 188
⑧	182 × 177
⑨	80 × 176
⑩	350 × 176
⑪	64 × 178

※→親子扉 (扉は最大有効幅です。)

= 撮影禁止区域

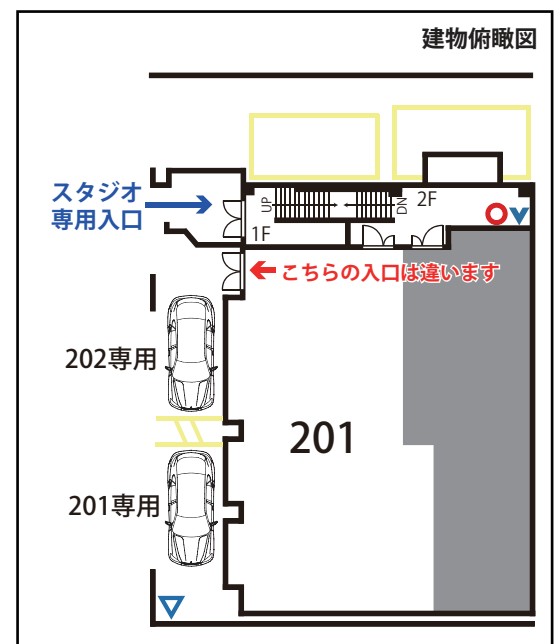

■作成日：2015/02/09  
■更新日：2016/11/21