




カプリ 上原オフィス201 平面図 Capri uehara office 201 Floor Plan




有限会社カプリ



〒151-0064 東京都渋谷区上原2-32-7 ナズ渋谷ウエストレックス201

TEL:03-6809-0507 <http://www.studiocapri.jp/>


■電気容量:単相3線 80A

	ブレーカー
	インターフォン
	エアコン操作パネル

	自然光
	オフィス家具
	タイルカーペット

	24時間撮影可能
	キッチン(IH)


※当スタジオの蛇口よりお湯はご利用いただけません。

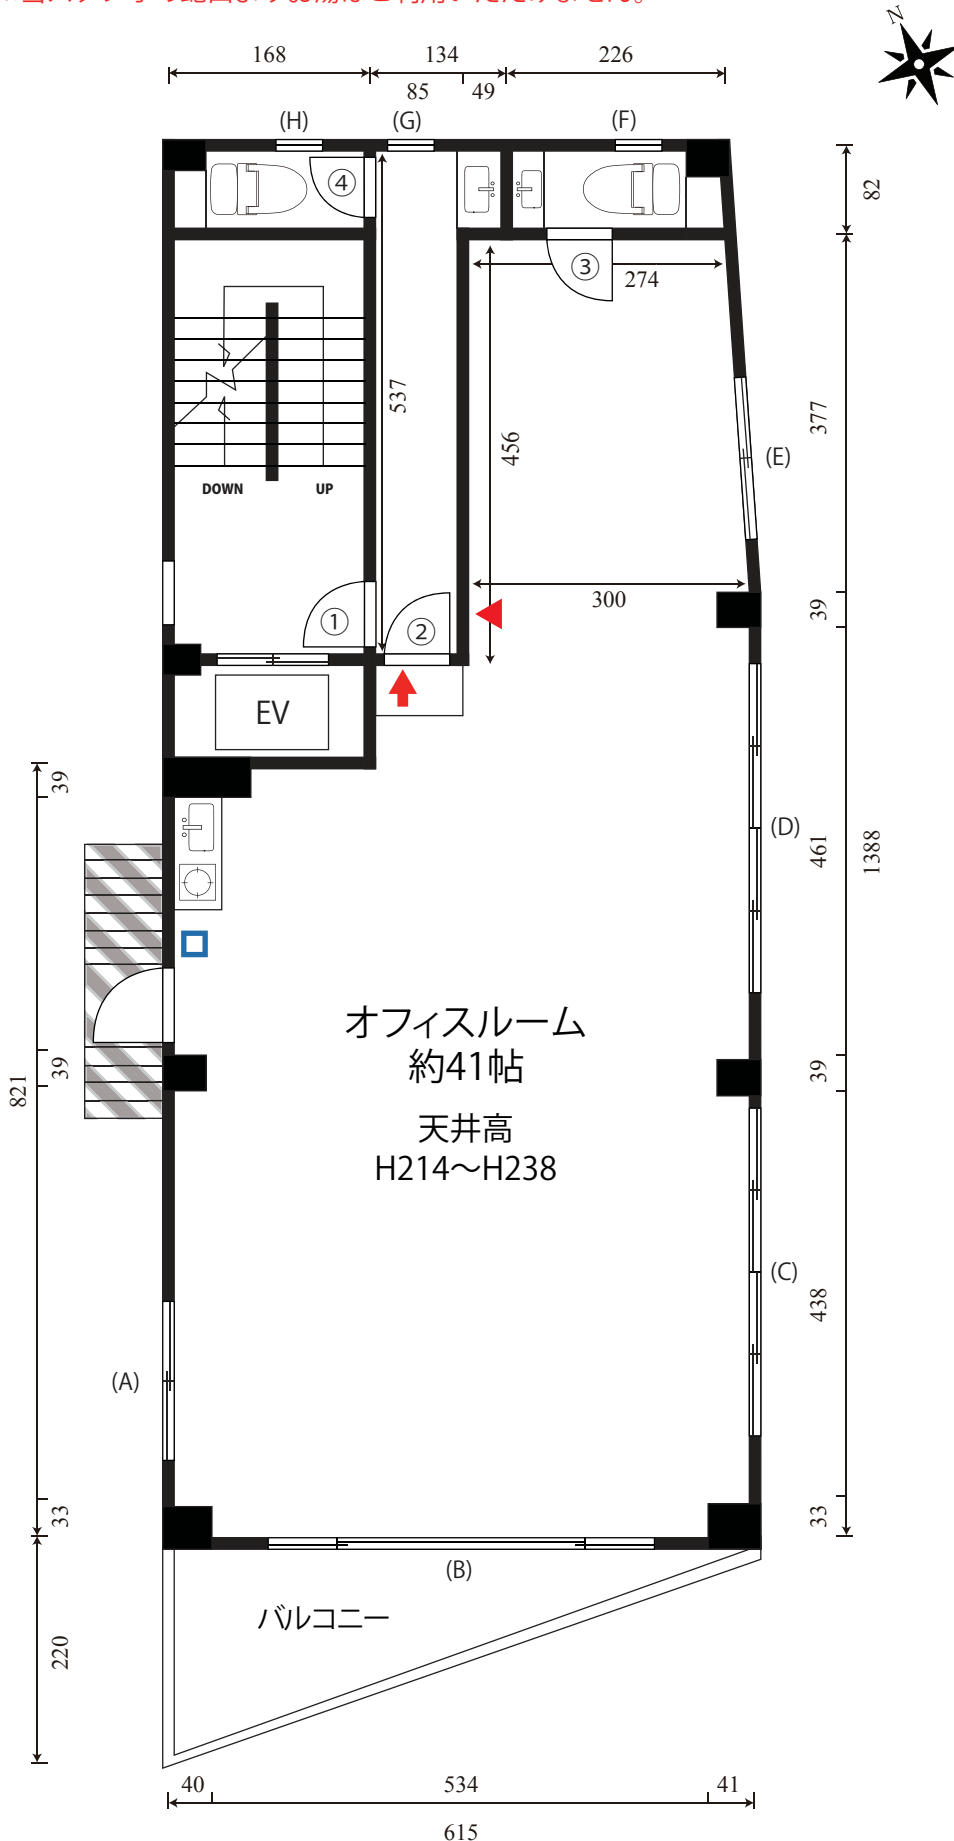

単位: cm

ドア間口寸法(W×H)	
①	80 × 201
②	79 × 180
③	58 × 180
④	58 × 180

	窓枠サイズ (W×H)	ブラインドサイズ (W×H)	開
(A)	170 × 110	187 × 120	縦
(B)	410 × 120	91 × 131	縦
		124 × 131	縦
		124 × 131	縦
(C)	350 × 110	184 × 120	縦
		184 × 120	縦
(D)	350 × 110	451 × 233	縦
		370 × 233	縦
(E)	170 × 110	180 × 144	縦
(F)	44 × 90		
(G)	44 × 90		
(H)	44 × 90		

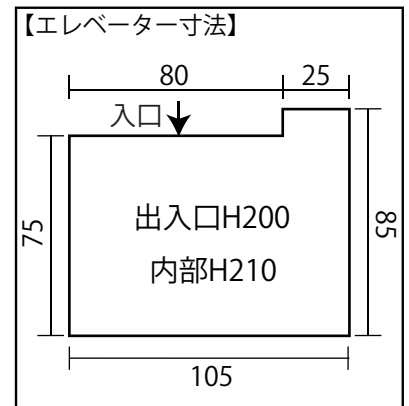

 = 立入禁止区域

作成日: 2016/9/15