

# カプリ赤羽橋801 平面図

〒106-0044 東京都港区東麻布1-26-8 イデアネックス東麻布801

有限会社カプリ  
TEL:03-6809-0507 <http://www.studiocapri.jp/>


	ブレーカー
	給湯パネル
	インターフォン
	給湯器
	ガスメーター

	自然光
	洋 洋室
	フローリング
	和 和室
	キッチン(ガス)

	浴室
	シャワー
	家具
	外観撮影不可
	24時間撮影可能

39型黒液晶テレビ(LDK16帖)

■電気容量：単相三線 60A

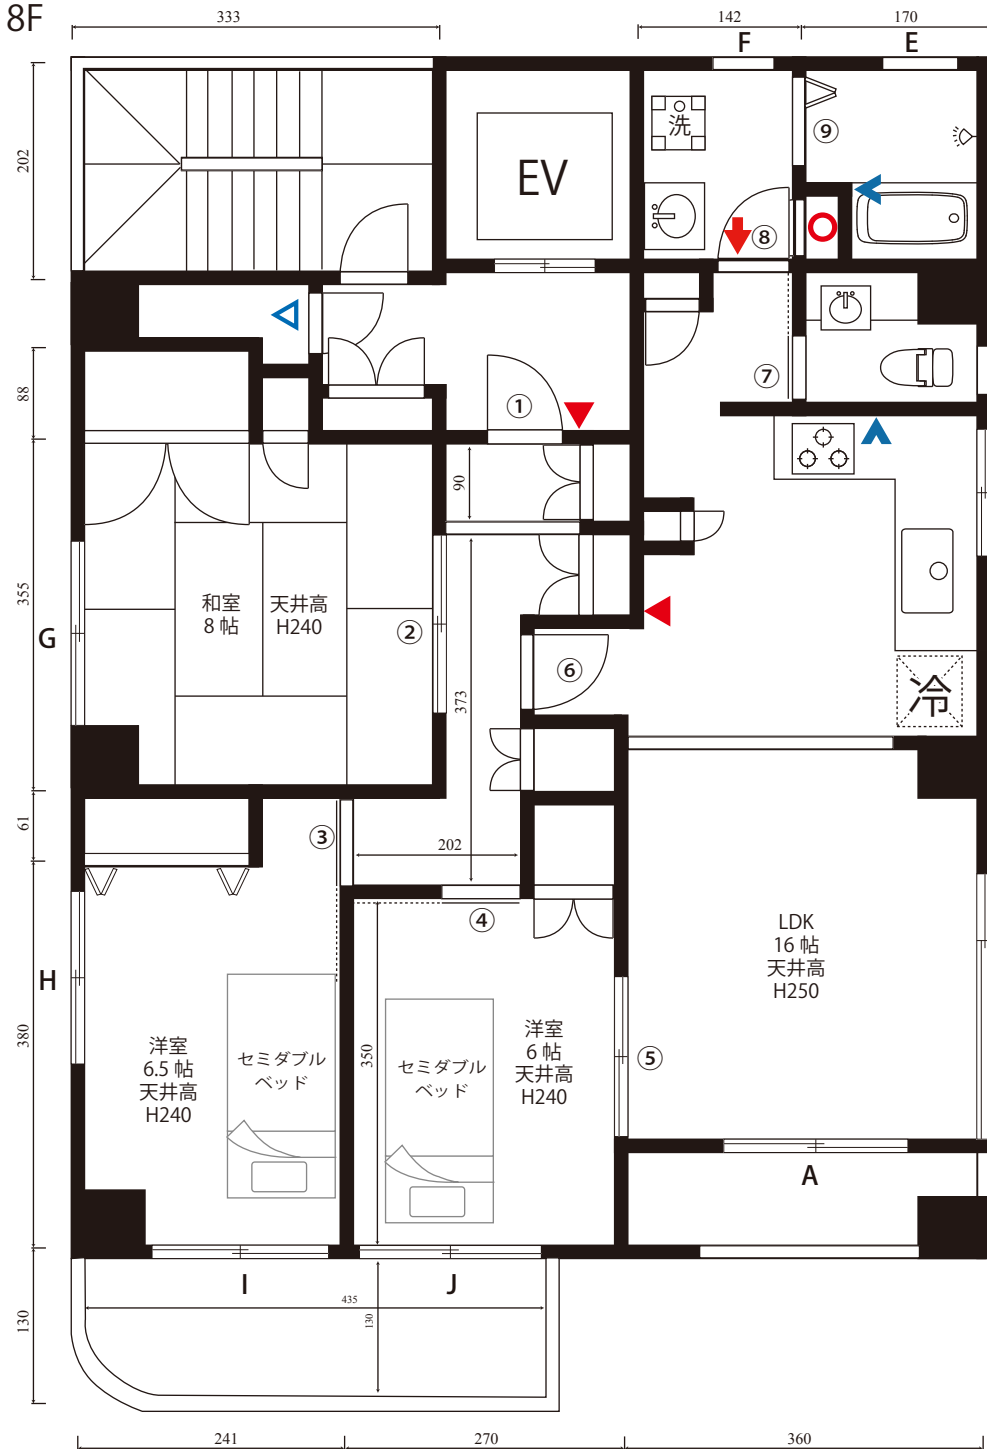

	窓枠サイズ (W×H)	防音サッシ	カーテンサイズ (W×H)	開	遮	レ
(A)	200 × 181		(120 × 225) × 2	両	○	○
(B)	243 × 120		(122 × 225) × 2	両	○	○
(C)	119 × 39					
(D)	47 × 63					
(E)	80 × 119					
(F)	63 × 123					
(G)	180 × 122	○				
(H)	180 × 122		(110 × 152) × 2	両	○	○
(I)	170 × 199		(96 × 223) × 2	両	○	○
(J)	170 × 199		(96 × 223) × 2	両	○	○

ドア間口寸法(W×H)	
①	80 × 190
②	160 × 180
③	86 × 189
④	78 × 187
⑤	232 × 190
⑥	80 × 188
⑦	60 × 189
⑧	70 × 188
⑨	67 × 175

※→親子扉  
(扉は最大有効幅です。)

×→扉封鎖  
(防音サッシ設置)

🔒→施錠

