


# カプリ西新宿8F 平面図

<b>P</b> 駐車場	自然光	<b>洋</b> 洋室	<b>和</b> 和室	フローリング or Cフロア
キッチン	浴室	シャワー	洗髪台	メイクルーム
家具	CDプレーヤー	※既設の有線設備は機能しません		

当スタジオ内のテレビは撮影用(ダミー)であり使用できません。モニターとして使う必要がある場合は、別途お持ち込み下さい。

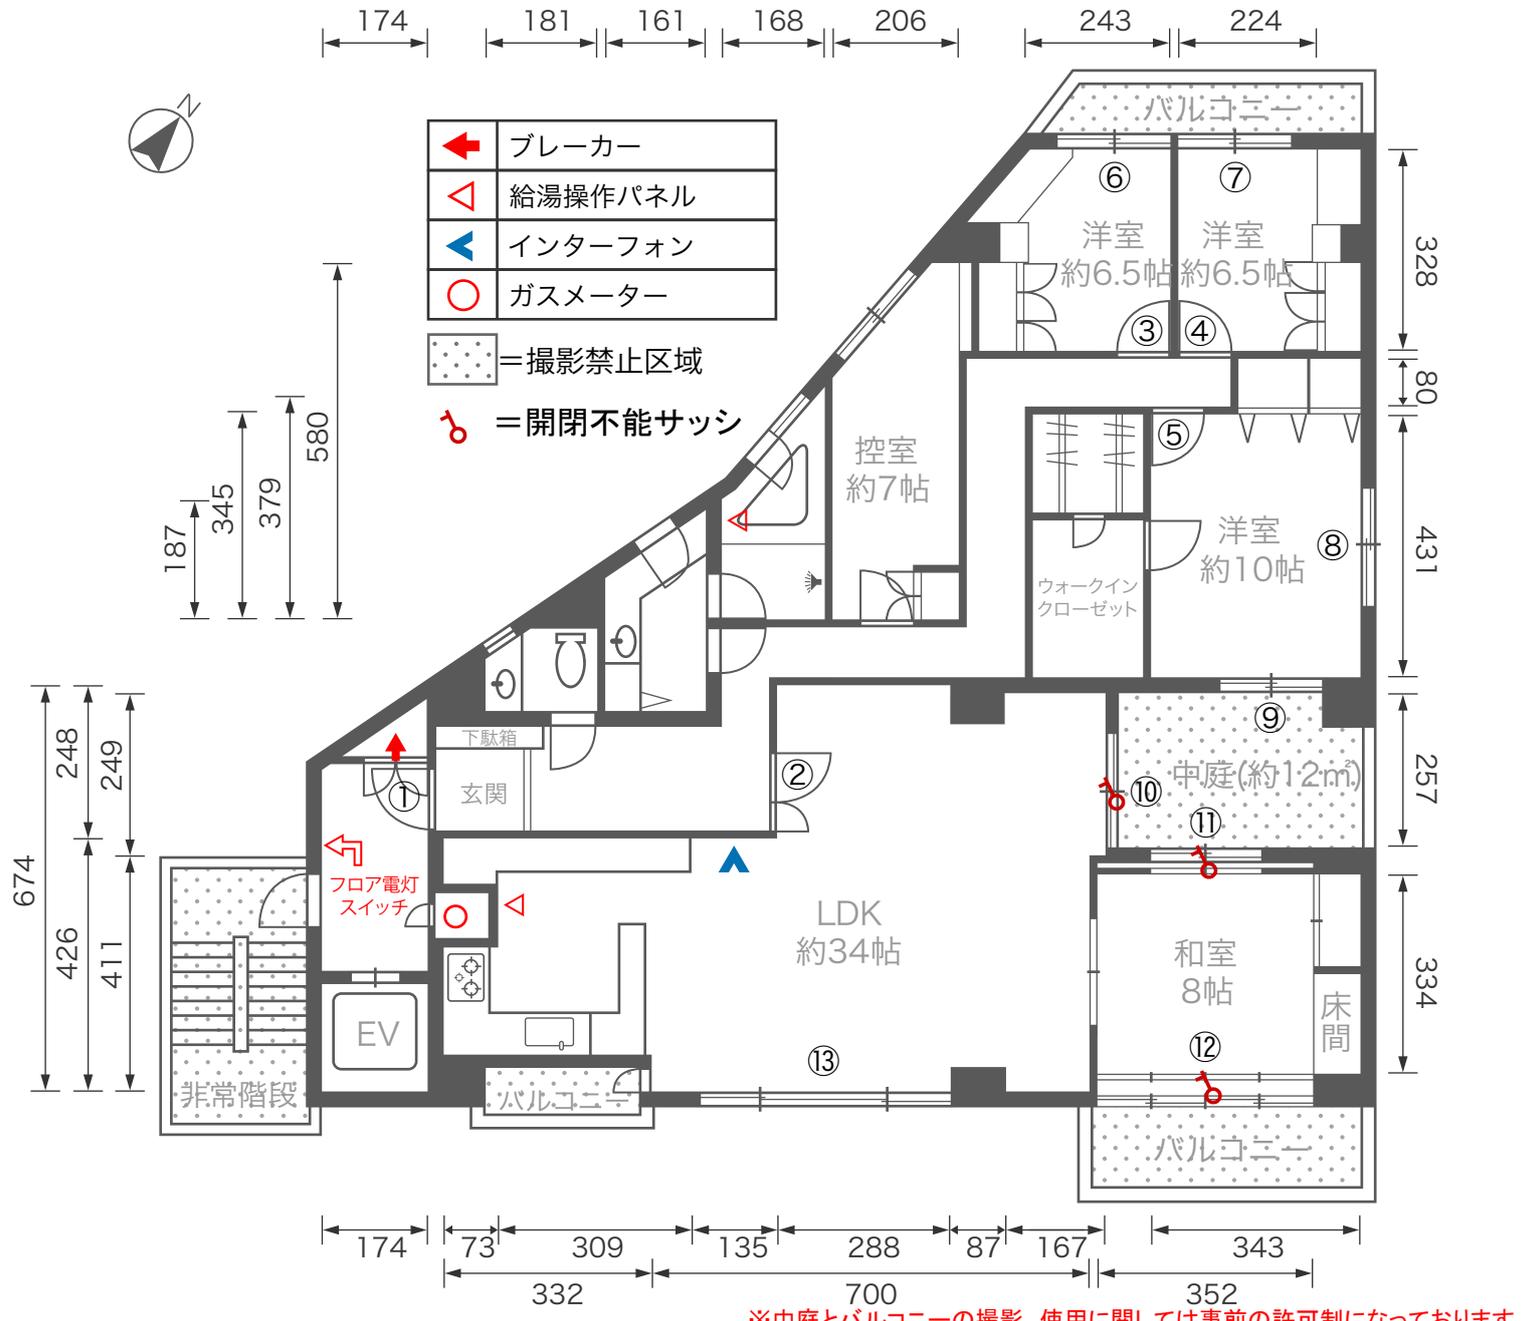


※中庭とバルコニーの撮影、使用に関しては事前の許可制になっております。内容によってお受けできない場合がございます。

## ■電気容量：150A

ドア間口寸法 (W×H)	
①	85 × 210
②	117 × 197
③	77 × 197
④	77 × 197
⑤	78 × 197

窓枠寸法 (W×H)	
⑥	185 × 187
⑦	185 × 187
⑧	187 × 108
⑨	187 × 108
⑩	187 × 188

窓枠寸法 (W×H)	
⑪	183 × 180
⑫	349 × 181
⑬	408 × 137

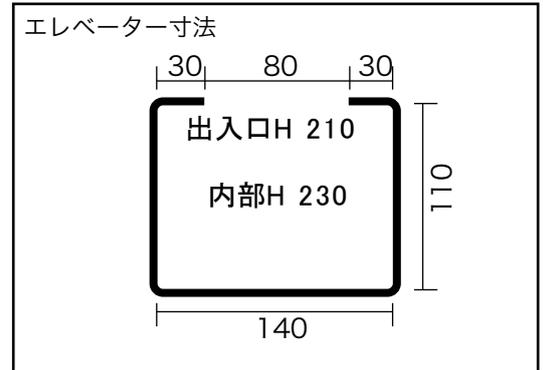

単位：cm