

# カプリ野沢 平面図 Capri Nozawa Floor Plan

〒154-0003 住所：東京都世田谷区野沢2-14-10

TEL:03-6809-0507 <http://www.studiocapri.jp/>


有限会社カプリ

←	ブレーカー
←	給湯パネル
◀	インターフォン
○	給湯器
△	ガスメーター
↔	シャッター開閉パネル
△	ストーブ用ガス栓

☀	自然光	🚿	浴室	📺	40型黒液晶テレビ(1FLDK18.8帖)
🏠	洋室	🚿	シャワー	📺	40型黒液晶テレビ(1Fリビング13.2帖)
🏠	フローリング	🛋	家具	🚗	駐車場2台
🍳	キッチン(ガス)	🌲	外観撮影不可		

■電気容量：単相3線150A

🔑→施錠

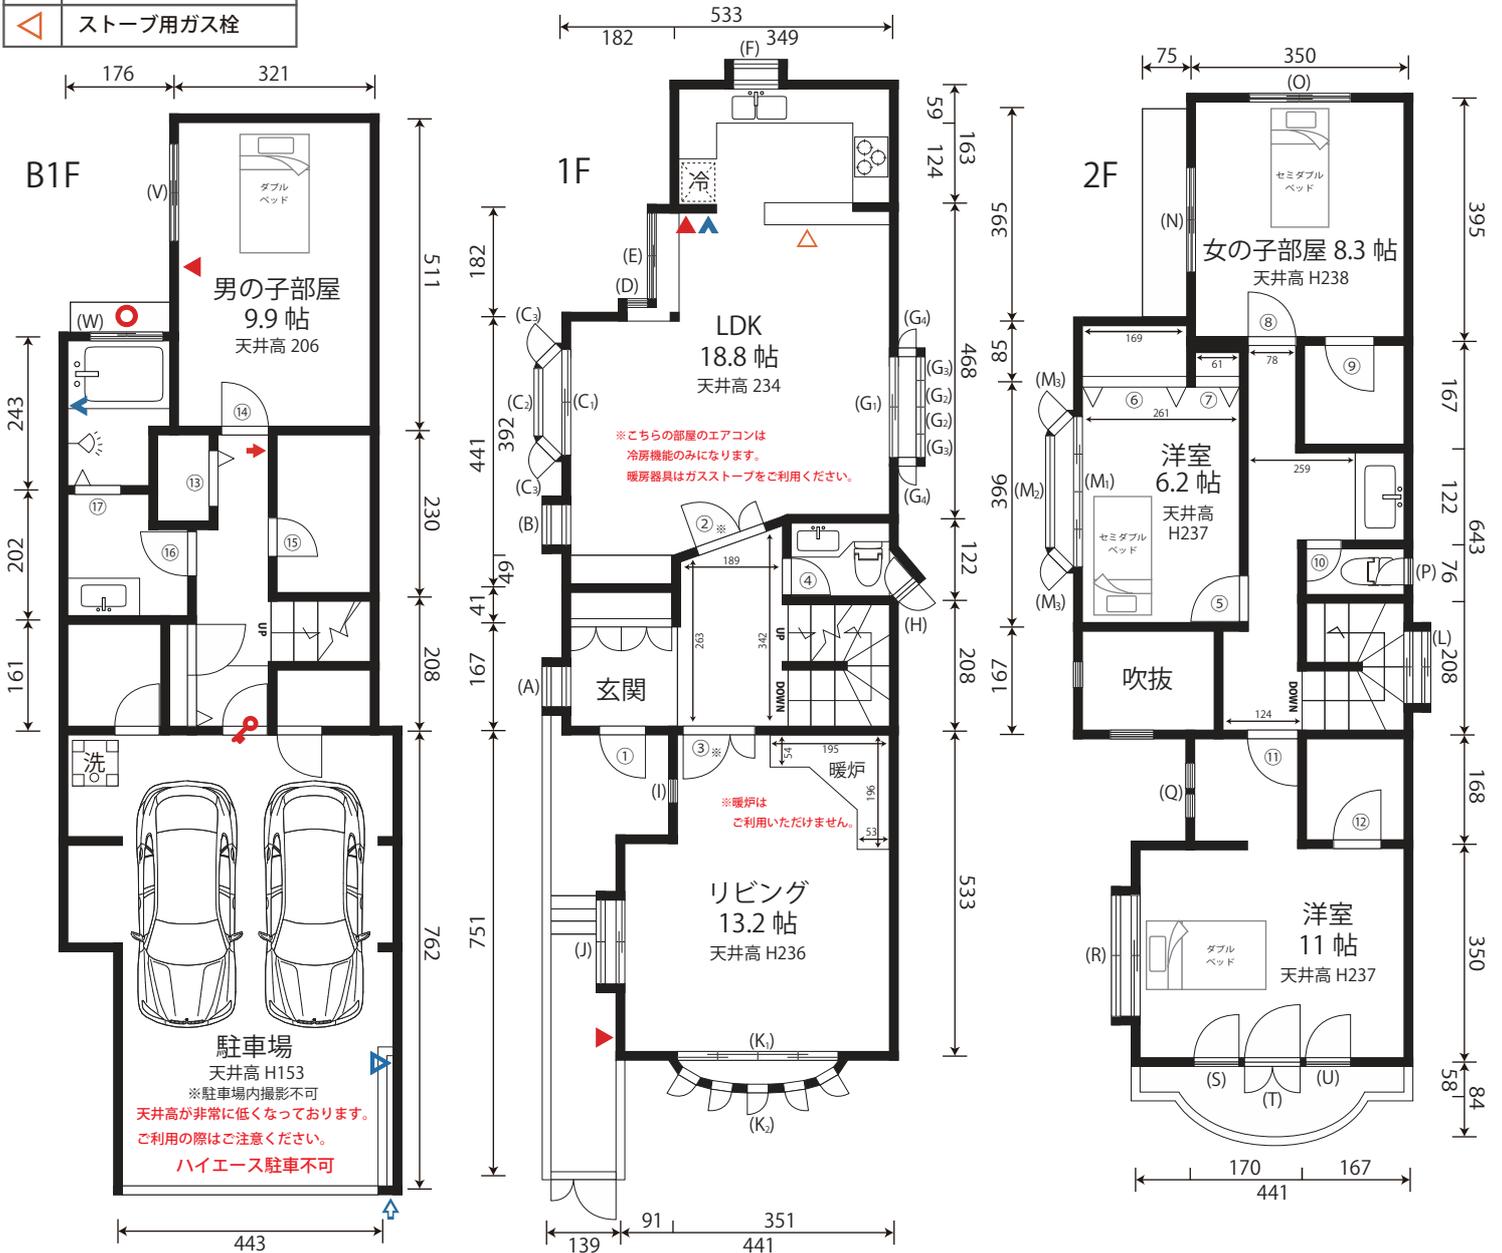

単位：cm

	窓枠サイズ (W×H)	防音サッシ	カーテン		
			サイズ(W×H)	開	遮レ
(A)	70 × 125	○			
(B)	71 × 125	○	(45 × 161)×2		
(C <sub>1</sub> )	160 × 125				
(C <sub>2</sub> )	85 × 125	○	(99 × 161)×2	両	○
(C <sub>3</sub> )	(45 × 125)×2				
(D)	57 × 126	○	105 × 161	片	○
(E)	152 × 126	○	206 × 161	片	○
(F)	67 × 120	○			
(G <sub>1</sub> )	160 × 126				
(G <sub>2</sub> )	(36 × 127)×2				
(G <sub>3</sub> )	(29 × 127)×2	○	(97 × 161)×2	両	○
(G <sub>4</sub> )	(22 × 127)×2				
(H)	33 × 126	○		両	○
(I)	37 × 130	○	(38 × 160)×2	両	○
(J)	150 × 120	○	(88 × 162)×2	両	○

	窓枠サイズ (W×H)	防音サッシ	カーテン		
			サイズ(W×H)	開	遮レ
(K <sub>1</sub> )	255 × 146				
(K <sub>2</sub> )	(34 × 140)×5	○	(149 × 165)×2	両	○
(L)	119 × 171	○			
(M <sub>1</sub> )	250 × 126				
(M <sub>2</sub> )	180 × 125	○	(140 × 160)×2	両	○
(M <sub>3</sub> )	(46 × 125)×2				
(N)	162 × 172	○	(94 × 242)×2	両	○
(O)	164 × 81	○	(101 × 96)×2	両	○
(P)	33 × 66	○			
(Q)	(33 × 120)×2		(23 × 135)×2	両	○
(R)	150 × 120	○	(91 × 163)×2	両	○
(S)	68 × 122				
(T)	72 × 194	○	(145 × 209)×2	両	○
(U)	68 × 122				
(V)	163 × 80	○	(99 × 93)×2	両	○
(W)	119 × 86	○			

内部ドア間口寸法(W×H)	
①	79 × 192
②	118 × 198
③	118 × 198
④	52 × 198
⑤	71 × 198
⑥	143 × 231
⑦	61 × 231
⑧	69 × 198
⑨	72 × 178

内部ドア間口寸法(W×H)	
⑩	52 × 178
⑪	69 × 198
⑫	72 × 178
⑬	67 × 173
⑭	75 × 180
⑮	75 × 178
⑯	75 × 179
⑰	61 × 170

作成日：2016/11/7