

カプリ西落合203 平面図

Capri Nishiochiai203 Floor Plan

有限会社カプリ

〒161-0031 東京都新宿区西落合1-31-9 アドラブル西落合203

TEL:03-6809-0507 <http://www.studiocapri.jp/>

← ブレーカー

☀ 自然光


🏠 フローリング

📹 24時間撮影可能

■電気容量：単相三線 60A

🏠 洋室

🛋 家具

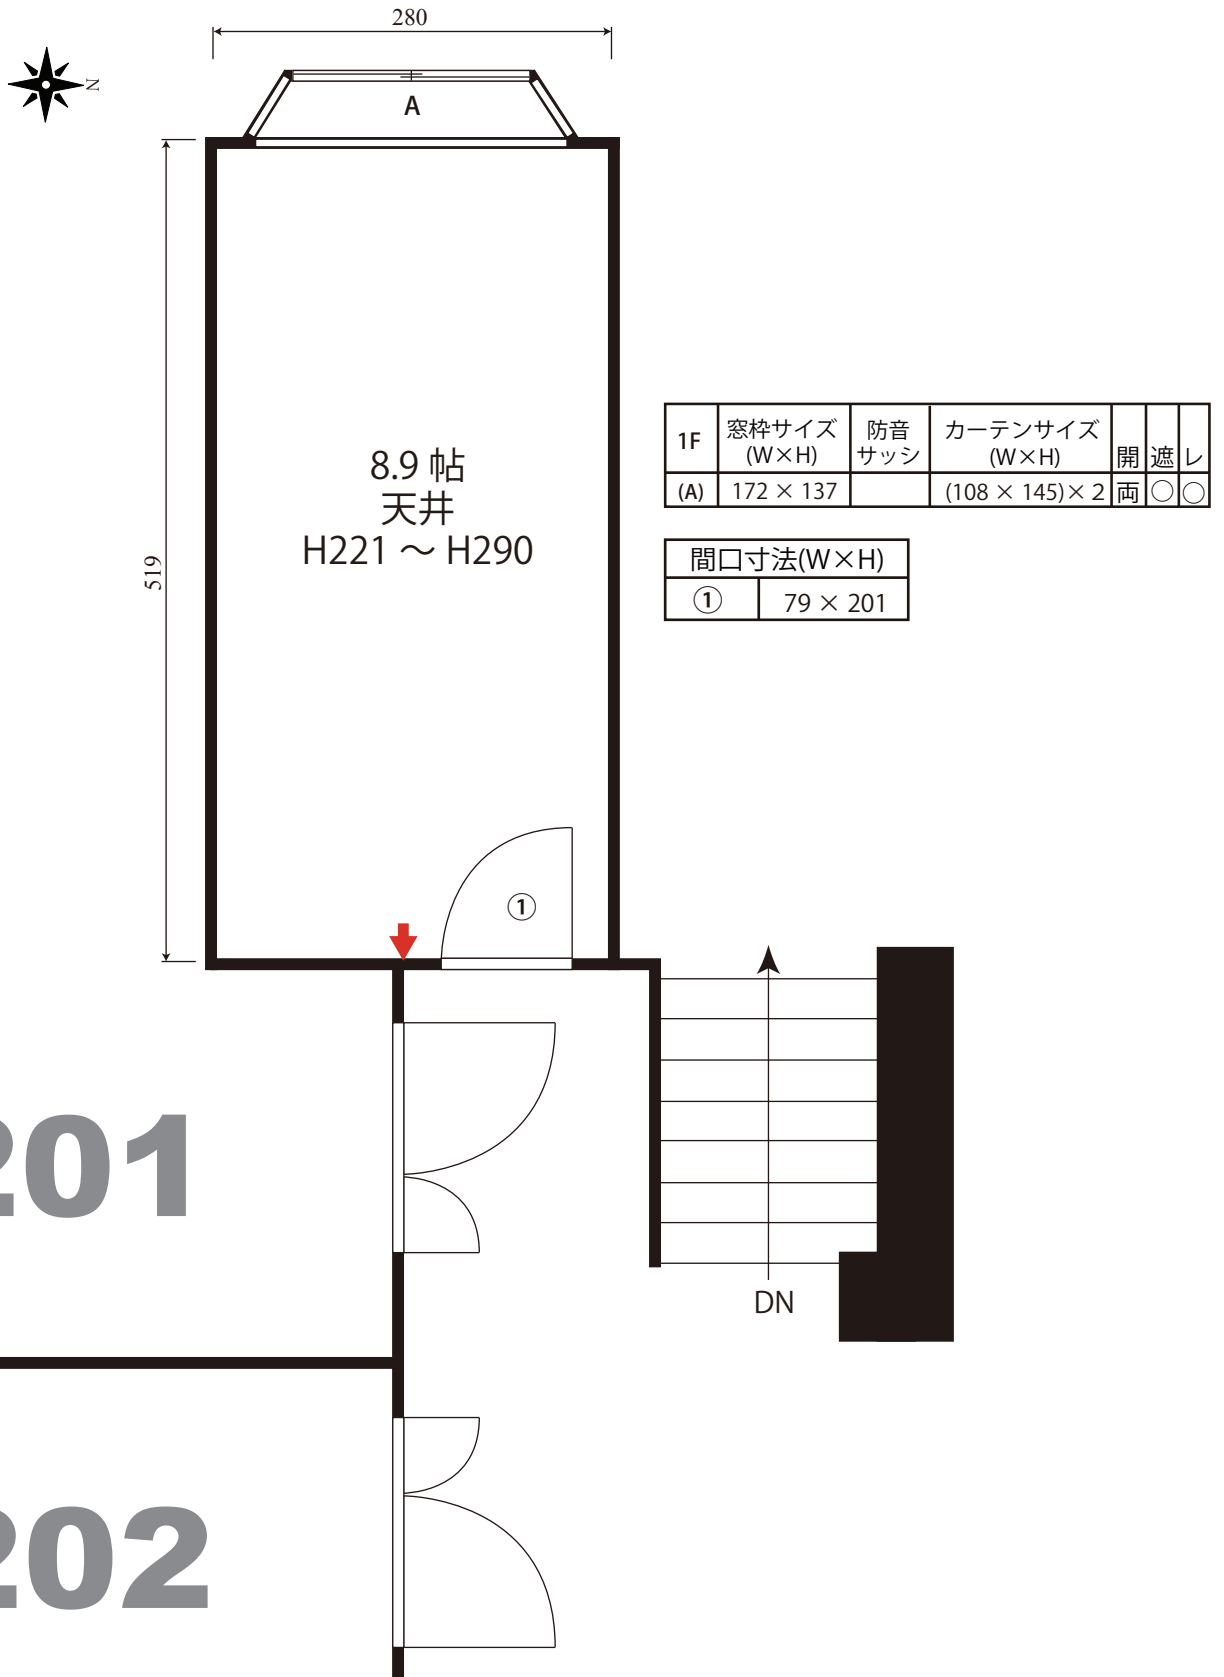

1F	窓枠サイズ (W×H)	防音サッシ	カーテンサイズ (W×H)	開	遮	レ
(A)	172 × 137		(108 × 145) × 2	両	○	○

間口寸法(W×H)	
①	79 × 201