


シティ東新宿4A 平面図

専有面積：143.32㎡

■電気容量：150A

当スタジオ内のテレビは撮影用(ダミー)であり使用できません。モニターとして使う必要がある場合は、別途お持込み下さい。

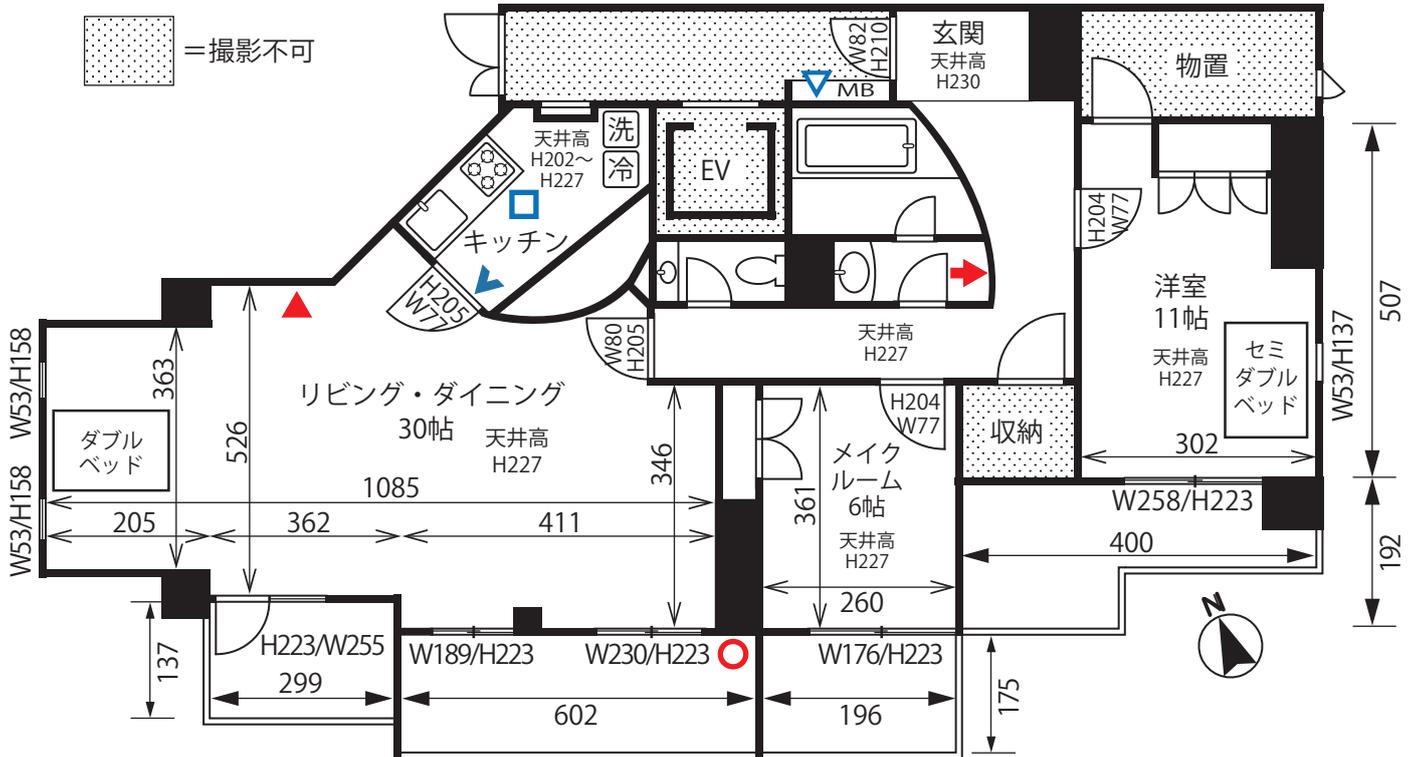

※バルコニーでの撮影は内容に制限があります。詳細はお電話にてお問い合わせ下さい。

P 駐車場

K キッチン

家具

庭 撮影対応のバルコニー

自然光

シャワー

洋 洋室


浴室

フローリング or Cフロア

DVD DVDプレーヤー

メイクルーム

CD CDプレーヤー

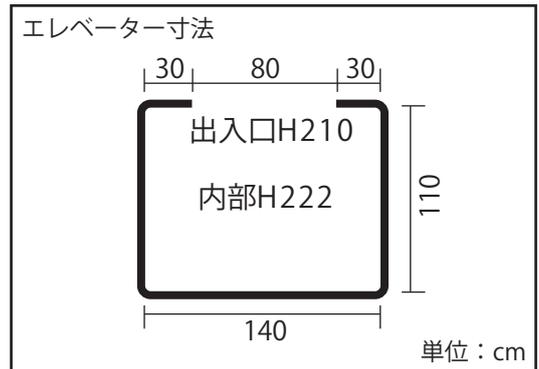

	ブレーカー (洗面所)
	コンロガス元栓 (コンロ台最下部)
	給湯パネル
	インターフォン
	ガスメーター
	給湯器