

カプリ 青山ナモ801 平面図

Capri Aoyama Namō 801 Floor Plan

有限会社カプリ

〒107-0062 東京都港区南青山6-6-22 ルナロッサ南青山801 (8階)

TEL:03-6809-0507 <http://www.studiocapri.jp/>

	ブレーカー
	給湯パネル
	インターフォン
	ガスメーター
	給湯器
	オートロック解除パネル

	自然光
--	-----

	浴室
--	----

	24時間撮影可能
--	----------

■電気容量：単相三線 60A

	洋室
--	----

	シャワー
--	------



	40型 液晶テレビ (LD)
--	----------------

	フローリング
--	--------

	家具
--	----

	キッチン(ガス・3口)
--	-------------

	外観撮影不可
--	--------

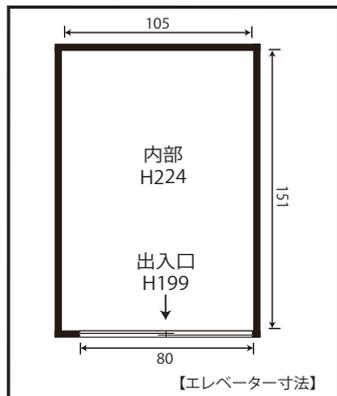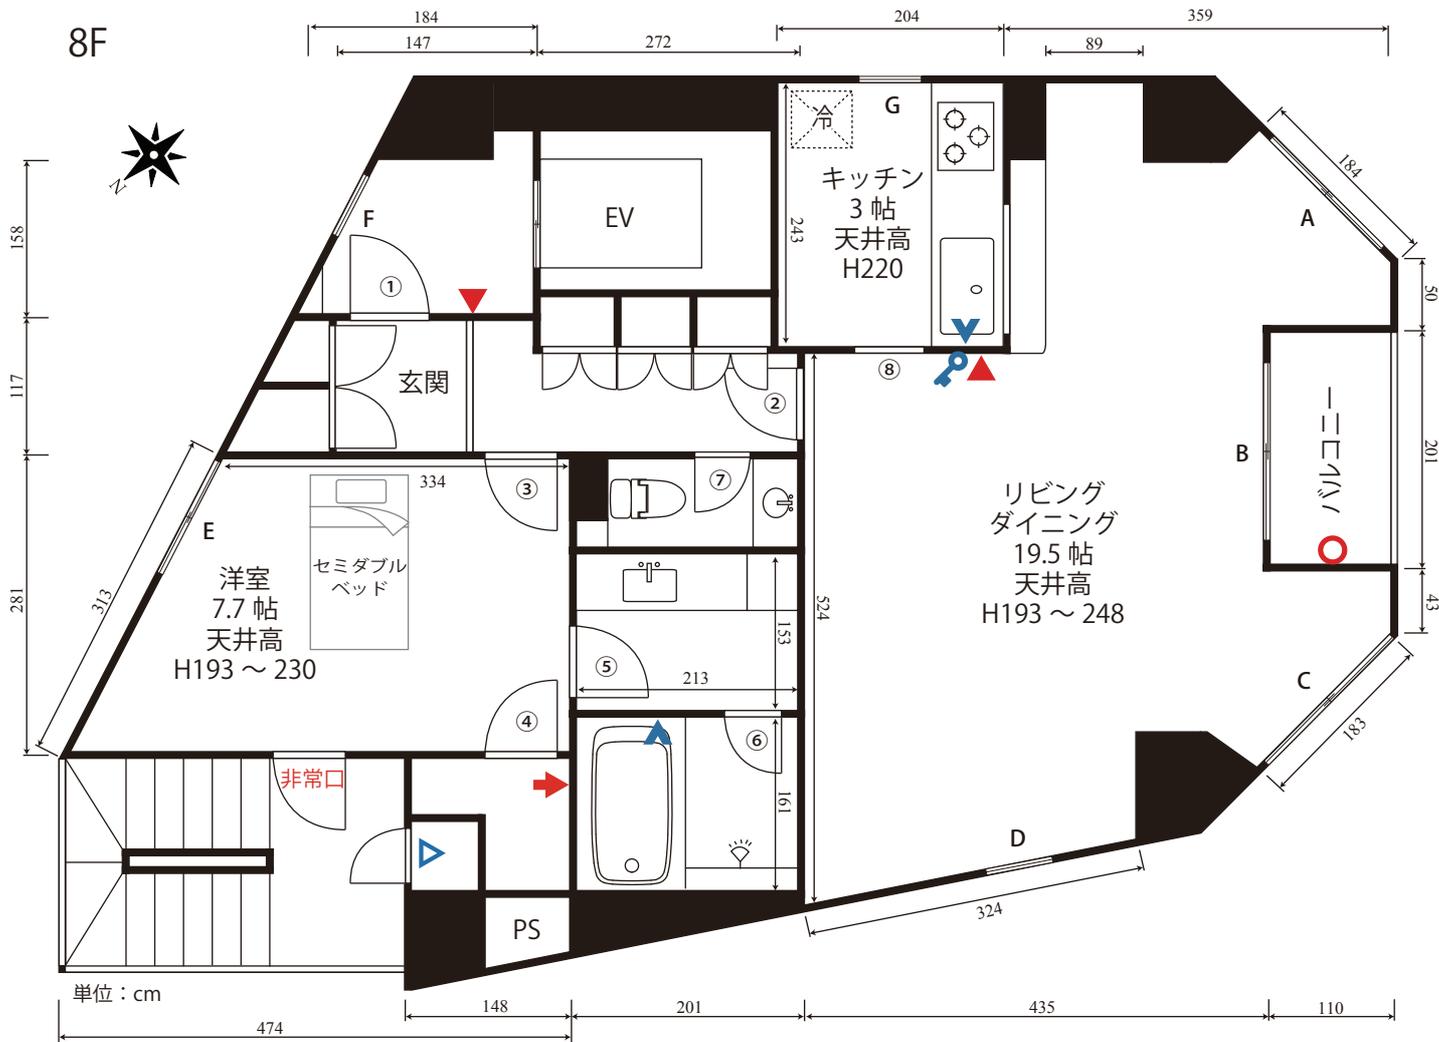

	窓枠サイズ (W×H)	防音サッシ	カーテンサイズ (W×H)	開	遮	レ
(A)	150 × 184		(101 × 199) × 2	両	○	○
(B)	180 × 184		(113 × 199) × 2	両	○	○
(C)	150 × 184		(101 × 199) × 2	両	○	○
(D)	63 × 184		(51 × 190) × 2	両	○	○
(E)	132 × 184		(84 × 198) × 2	両	○	○
(F)	61 × 184					
(G)	62 × 184					
	非常口		(123 × 196) × 1	片	○	○

ドア間口寸法(W×H)	
①	78 × 189
②	78 × 199
③	78 × 199
④	73 × 179
⑤	73 × 189
⑥	74 × 197
⑦	58 × 199
⑧	70 × 200
非常口	79 × 186

朝 7:30 ~ 8:30 エレベーターがご利用頂けません。