

カプリ上原301 平面図

有限会社カプリ


TEL:03-6809-0507 <http://www.studiocapri.jp/>

■電気容量:60A

	ブレーカー
	給湯パネル
	インターフォン

- 自然光
- 洋室
- フローリング or Cフロア
- キッチン
- 和室
- 浴室
- シャワー
- 家具
- 32型液晶テレビ
- iPod対応CDプレーヤー

※ガス栓は1F 郵便ポストの下にあります。

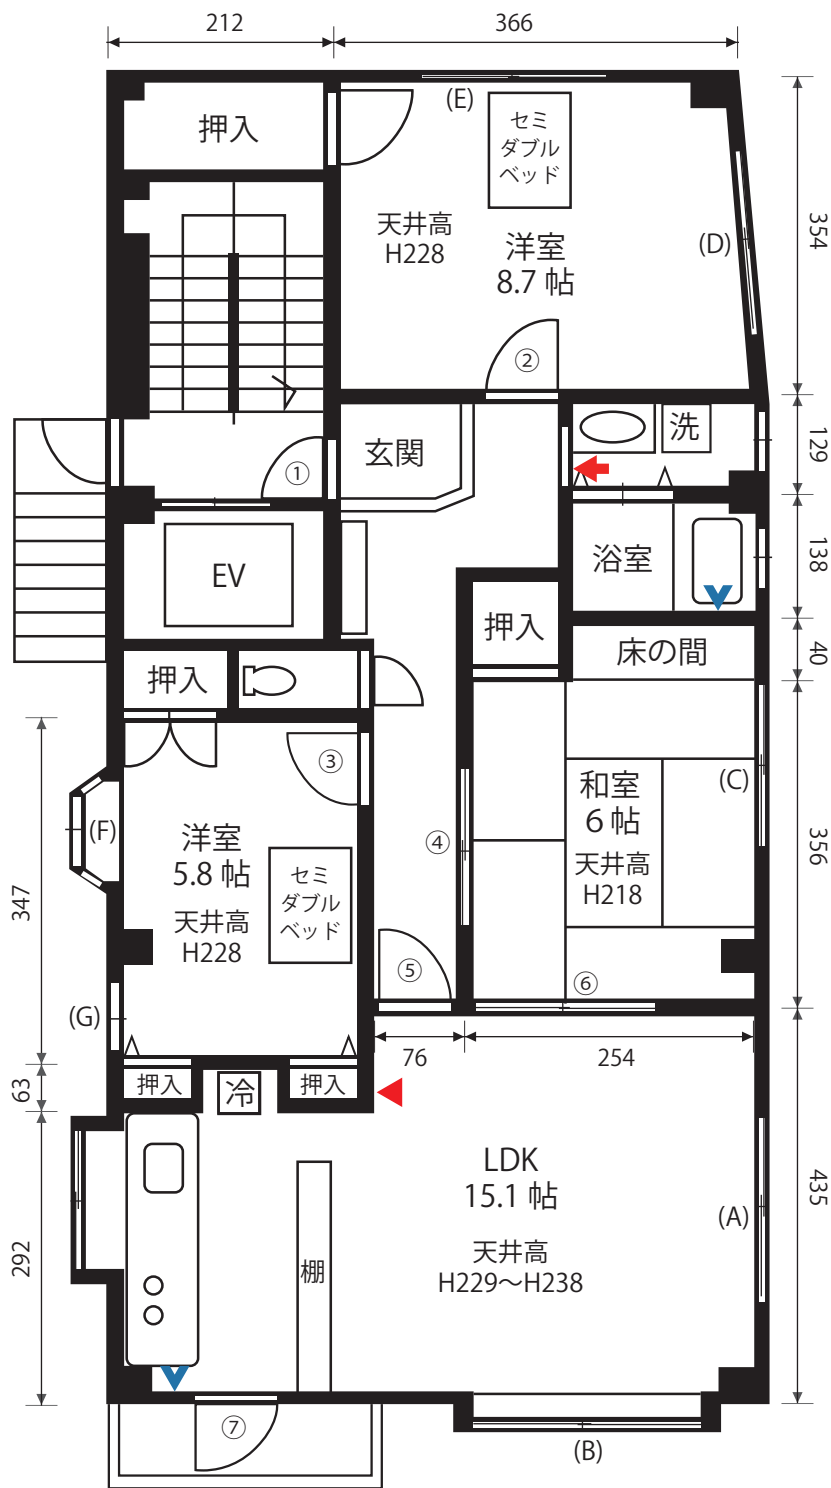


単位: cm

ドア間口寸法(W×H)	
①	80 × 200
②	70 × 197
③	70 × 197
④引	171 × 176
⑤	70 × 197
⑥引	173 × 176
⑦ガ	77 × 197

ガ→ガラスドア
引→引き戸

	窓枠サイズ (W×H)	カーテン			
		サイズ	開	遮	レ
(A)	170×108	(W95 × H111) × 2	両	○	○
(B)	206×119	(W134 × H118) × 2	両	○	○
(C)	170×128	障子戸			
(D)	173×112	(W98 × H111) × 2	両	○	○
(E)	173×112	(W98 × H111) × 2	両	○	○
(F)	136×109	(W92 × H109) × 2	両	○	○
(G)	53×122	W65 × H122	片	○	○

両→両開き(2枚仕立て) 片→片開き(1枚仕立て)
遮→遮光カーテン レ→レースカーテン付(Hは-2cm)

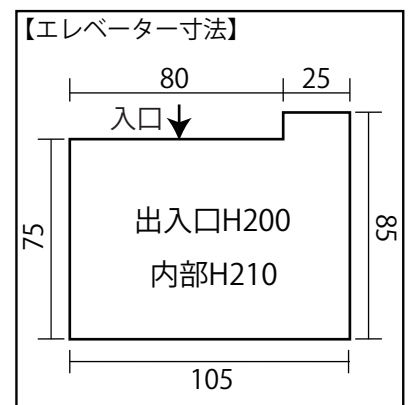

作成日: 2012/10/30