


当スタジオ内のテレビは撮影用(ダミー)であり使用できません。モニターとして使う必要がある場合は、別途お持ち下さい。

シティ代々木 202 平面図

専有面積: 151 m²

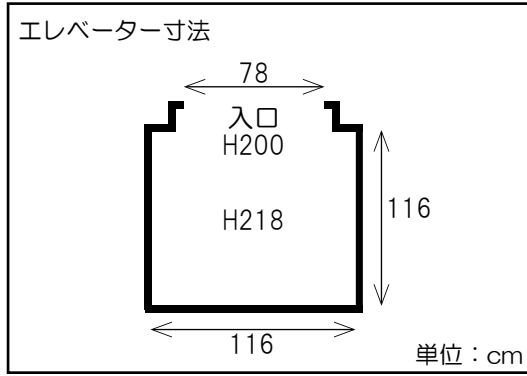

ブレーカーが落ちると給湯パネルの電源も落ちます。再度給湯するにはパネルの電源を入れてください。



電力=160A	
⬅	ブレーカー
➡	インターフォン
🔌	給湯操作パネル
⚠	ストーブ用ガス栓
○	吊り下げフック

- P** 駐車場
- ☀ 自然光
- 🏠 フローリング or Cフロア
- 🏠 石張りフロア or Cフロア
- 洋** 洋室
- 🍳 キッチン
- 🛋 家具
- 🚿 浴室
- 🚿 シャワー
- 🪞 メイクルーム



フック1箇所あたり
耐荷重: 80kg(静止時)

荷吊りのご注意
 廃墟の天井は配管が剥き出しになっています。これらは全て現在稼動中のものですので、破損しますと大きな事故につながり大変危険です。配管パイプからの荷吊りは重量に関わらず一切お断り致します。撮影上、荷吊りが必要な場合は専用のフックが取り付けられていますので、そちらをご使用ください。(左写真参照)

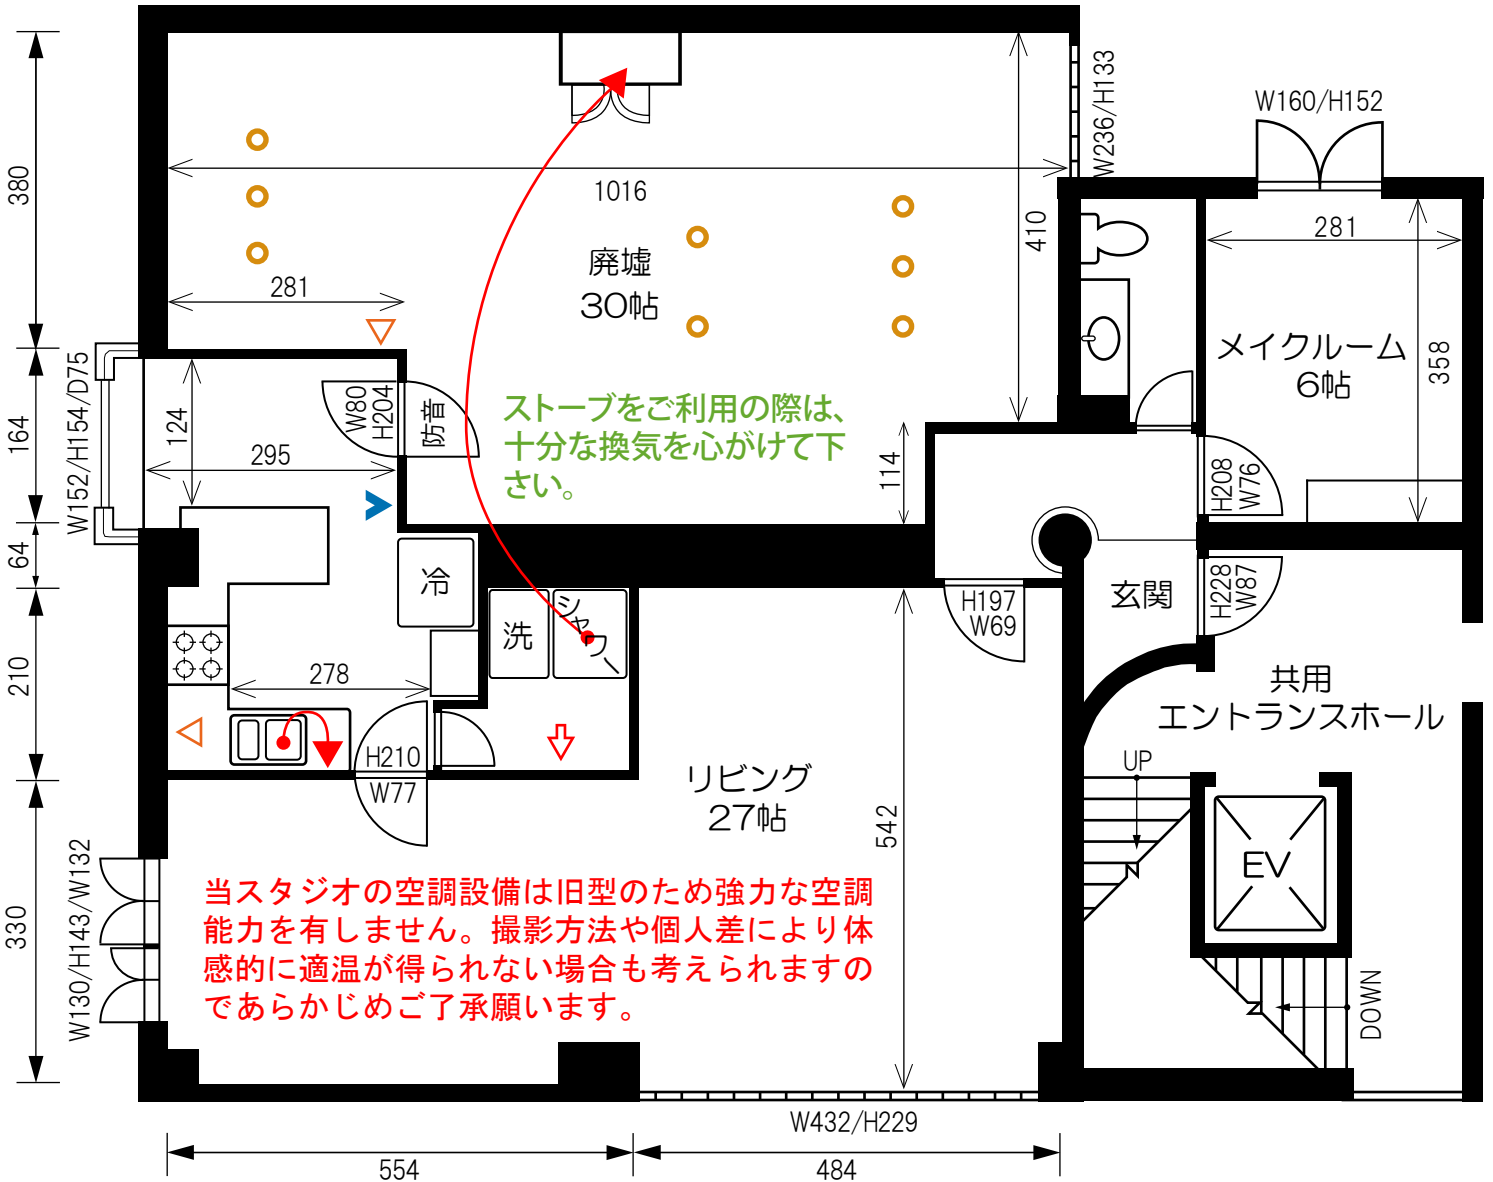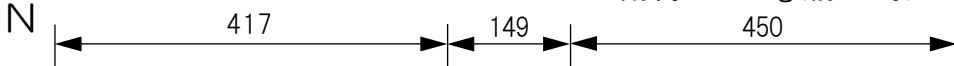

ストーブをご利用の際は、十分な換気を心がけて下さい。

当スタジオの空調設備は旧型のため強力な空調能力を有しません。撮影方法や個人差により体感的に適温が得られない場合も考えられますのであらかじめご了承願います。