

南馬込 A-1 (A棟1階) 平面図 Minami magome A-1 Floor Plan


〒143-0025 住所：東京都大田区南馬込6丁目27-8 桐里タウンハウスA棟1F

←	ブレーカー
←	給湯パネル
◀	インターフォン
○	給湯器
◀	ガスメーター

☀	自然光
🛀	浴室
🛏	洋室
🛏	フローリング
📺	40型黒液晶テレビ (LD23.7帖)
🚿	シャワー
🛋	家具

📹	24時間撮影可能
🚗	駐車場あり(2台/無料)
🍳	キッチン(ガス)

■電気容量：120A

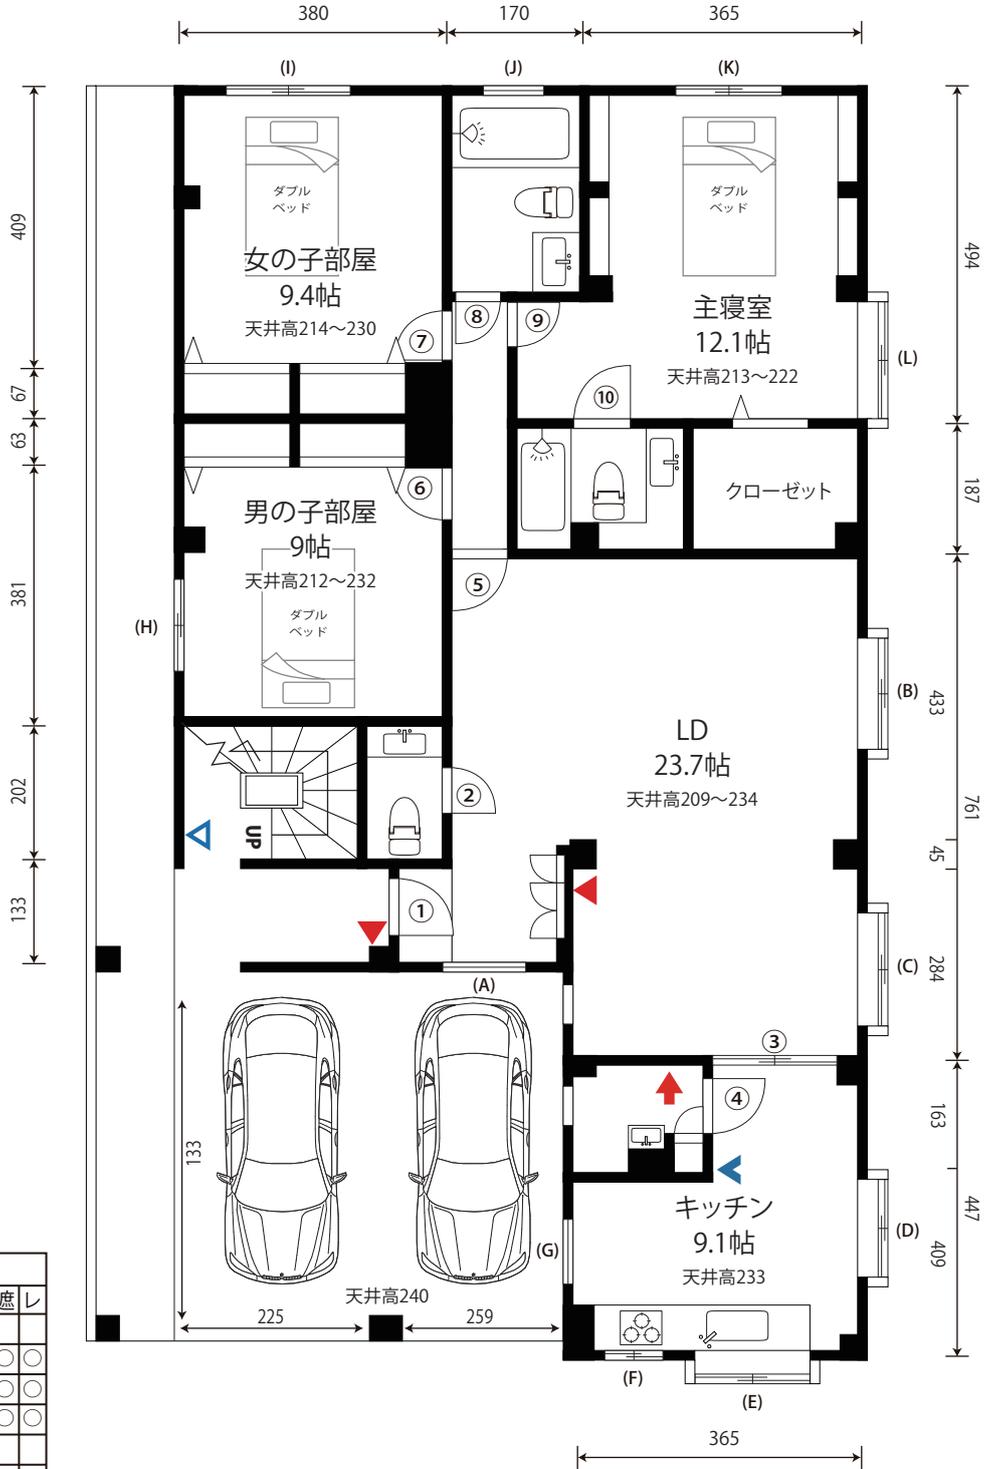

単位：cm

内部ドア間口寸法(W×H)			
①	75 × 199	⑥	77 × 203
②	70 × 208	⑦	77 × 202
③	182 × 209	⑧	66 × 186
④	70 × 185	⑨	77 × 203
⑤	77 × 203	⑩	66 × 186

	窓枠サイズ (W×H)	防音サッシ	カーテン		
			サイズ(W×H)	開	遮レ
(A)	145 × 145	○			
(B)	137 × 96	○	(104 × 123) × 2	両	○ ○
(C)	137 × 96	○	(104 × 131) × 2	両	○ ○
(D)	137 × 96	○	(104 × 131) × 2	両	○ ○
(E)	92 × 81	○			
(F)	110 × 25	○			
(G)	48 × 75	○			
(H)	145 × 90	○	(81 × 105) × 2	両	○ ○
(I)	170 × 120	○	(105 × 138) × 2	両	○ ○
(J)	49 × 122	○			
(K)	170 × 120	○	(105 × 139) × 2	両	○ ○
(L)	137 × 96	○	(91 × 122) × 2	両	○ ○

有限会社カプリ