


カプリ練馬 平面図 Nerima Floor Plan

〒176-0001 住所：東京都練馬区練馬3-27-11 フローラルテラス501

	ブレーカー
	給湯パネル
	インターフォン
	ガスメーター
	給湯器
	オートロック解除パネル

	自然光		浴室		24時間撮影可能
	洋室		シャワー		40型 液晶テレビ (黒)
	フローリング		家具		外観撮影不可
	和室		キッチン(ガス・3口)		駐車場(1台)

■電気容量：単相三線 50A

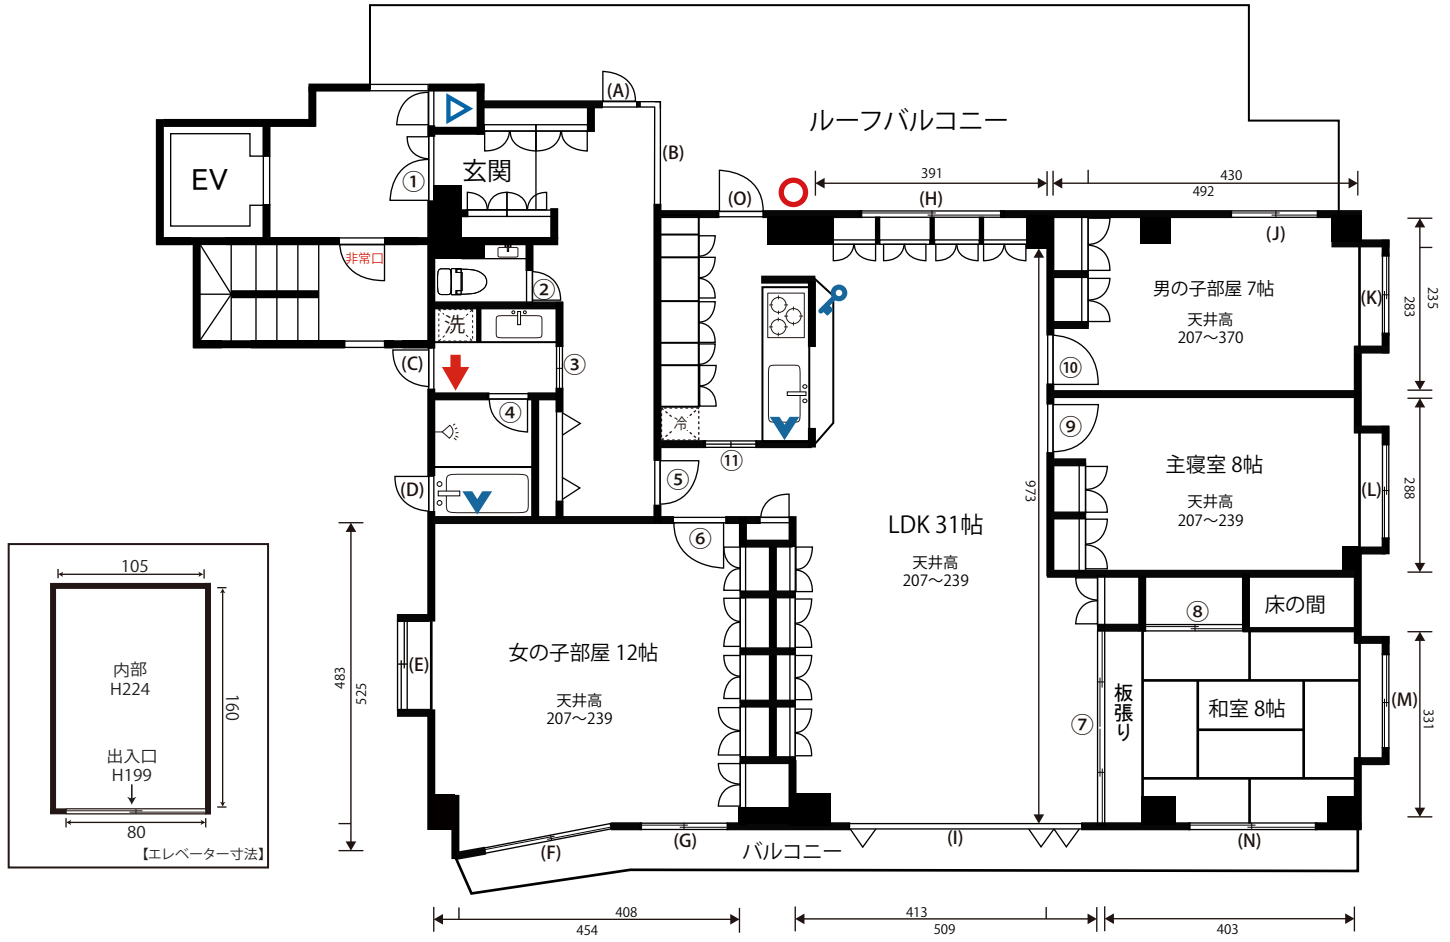

	窓枠サイズ (W×H)	防音サッシ	カーテン			窓枠サイズ (W×H)	防音サッシ	カーテン				
			サイズ(W×H)	開	遮レ			サイズ(W×H)	開	遮レ		
(A)	55×100					(I)	394×203		(207×204)×2	両	○	○
(B)	227×100					(J)	216×119	○	(118×129)×2	両	○	○
(C)	52×100					(K)	155×128	○	(87×127)×2	両	○	○
(D)	52×70					(L)	186×128	○	(103×127)×2	両	○	○
(E)	124×128		(72×127)×2	両	○	(M)	180×188					
(F)	215×204		(110×203)×2	両	○	(N)	150×123					
(G)	153×137		(86×147)×2	両	○	(O)	98×175		98×185	片	○	○
(H)	240×118	○	(130×118)×2	両	○							

内部ドア間口寸法(W×H)			
①	107×189	⑦	317×200
②	52×199	⑧	163×200
③	56×200	⑨	67×199
④	69×193	⑩	67×199
⑤	75×198	⑪	56×199
⑥	67×198		単位：cm