


# カプリ榎町 平面図

〒162-0806 東京都新宿区榎町72 神楽坂榎ビル2F


有限会社カプリ

TEL:03-6809-0507 <http://www.studiocapri.jp/>

ブレーカー	自然光	シャワー	フローリングorCフロア	■電気容量：単相三線 75A エアコン動力200V
給湯パネル	キッチン(IH)	24時間撮影可能	駐車場(1台)	

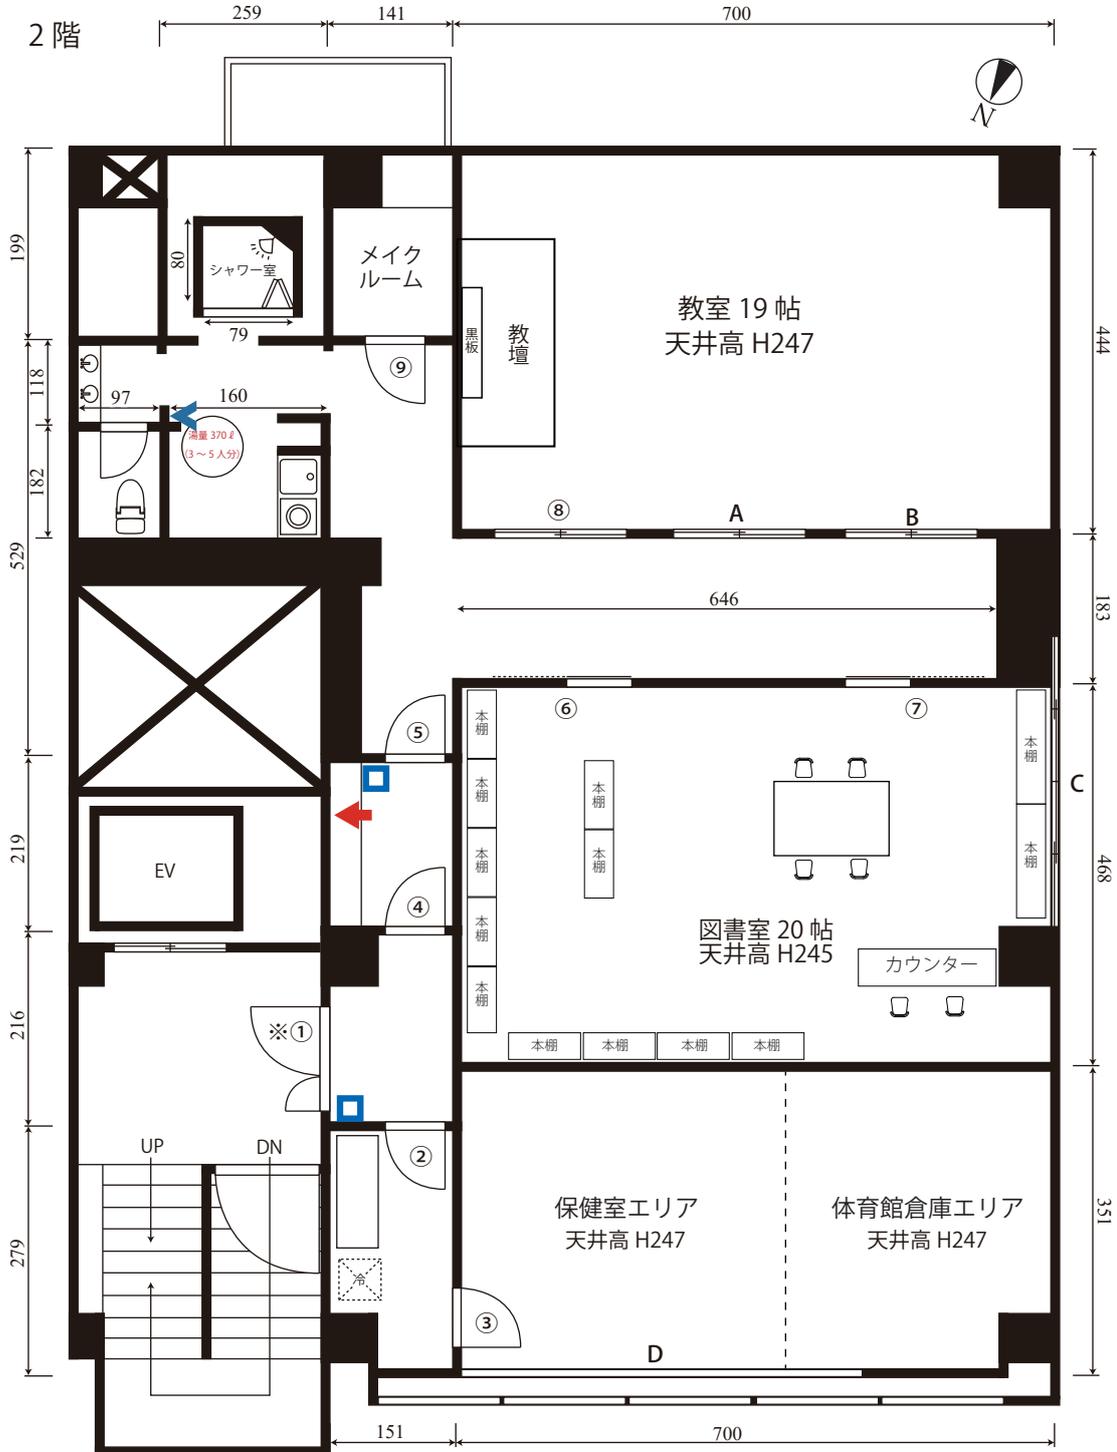

間口寸法(W×H)			
※①	116 × 197	⑥	86 × 198
②	80 × 197	⑦	86 × 198
③	80 × 197	⑧	177 × 198
④	80 × 195	⑨	80 × 197
⑤	80 × 196	※→親子扉 (扉は最大有効幅です。)	

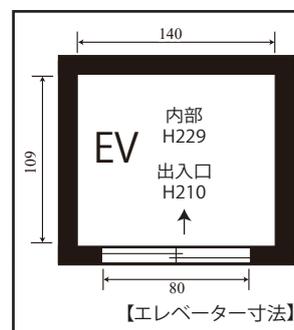

■作成日：2018/10/31