


カプリ池尻 平面図

■電気容量：200A+動力200V

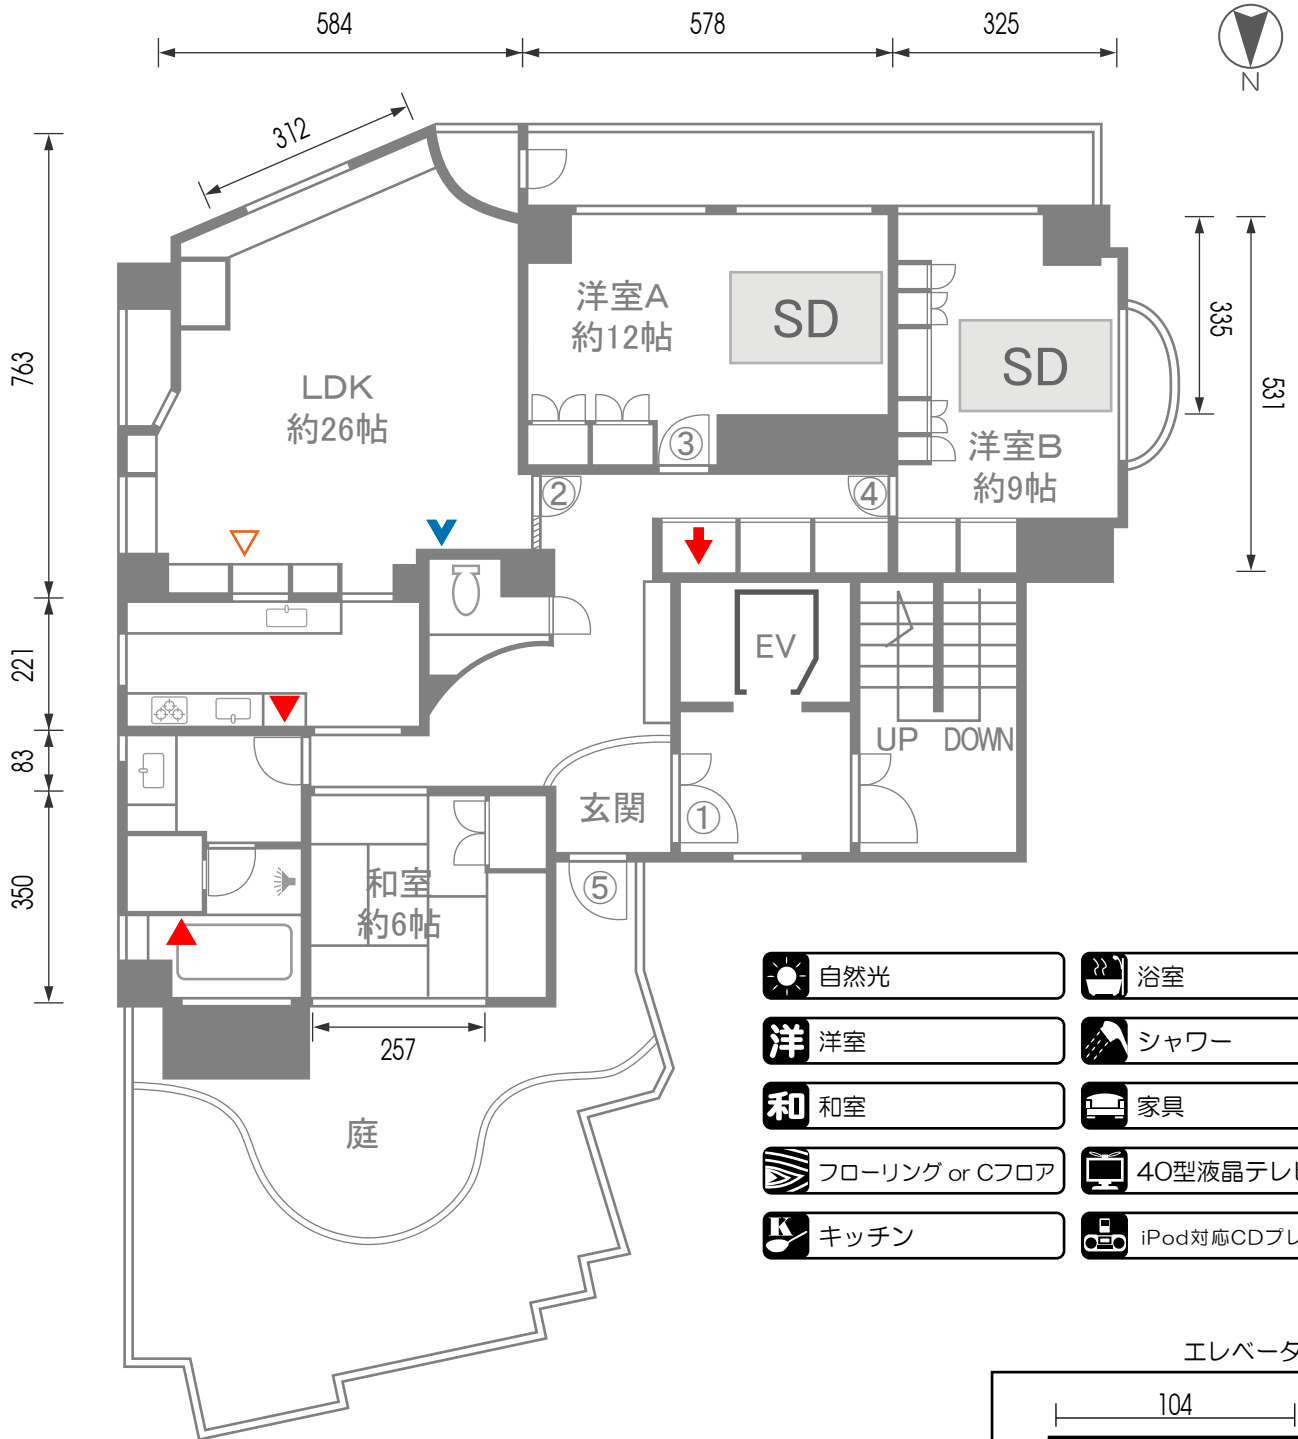

- 自然光
- 浴室
- 洋室
- シャワー
- 和室
- 家具
- フローリング or Cフロア
- 40型液晶テレビ
- キッチン
- iPod対応CDプレーヤー

- ブレーカー
- インターフォン
- 給湯操作パネル
- ストープ用ガス栓

単位：cm

ドア間口寸法 (W×H)					
①	120 x 190	②	78 x 190	③	77 x 178
④	77 x 178	⑤	80 x 190		

