


東新宿3B 平面図

〒160-0022 東京都新宿区新宿6-21-17セラヴィ新宿3B

有限会社カプリ
TEL:03-6809-0507 <http://capri.co.jp/>

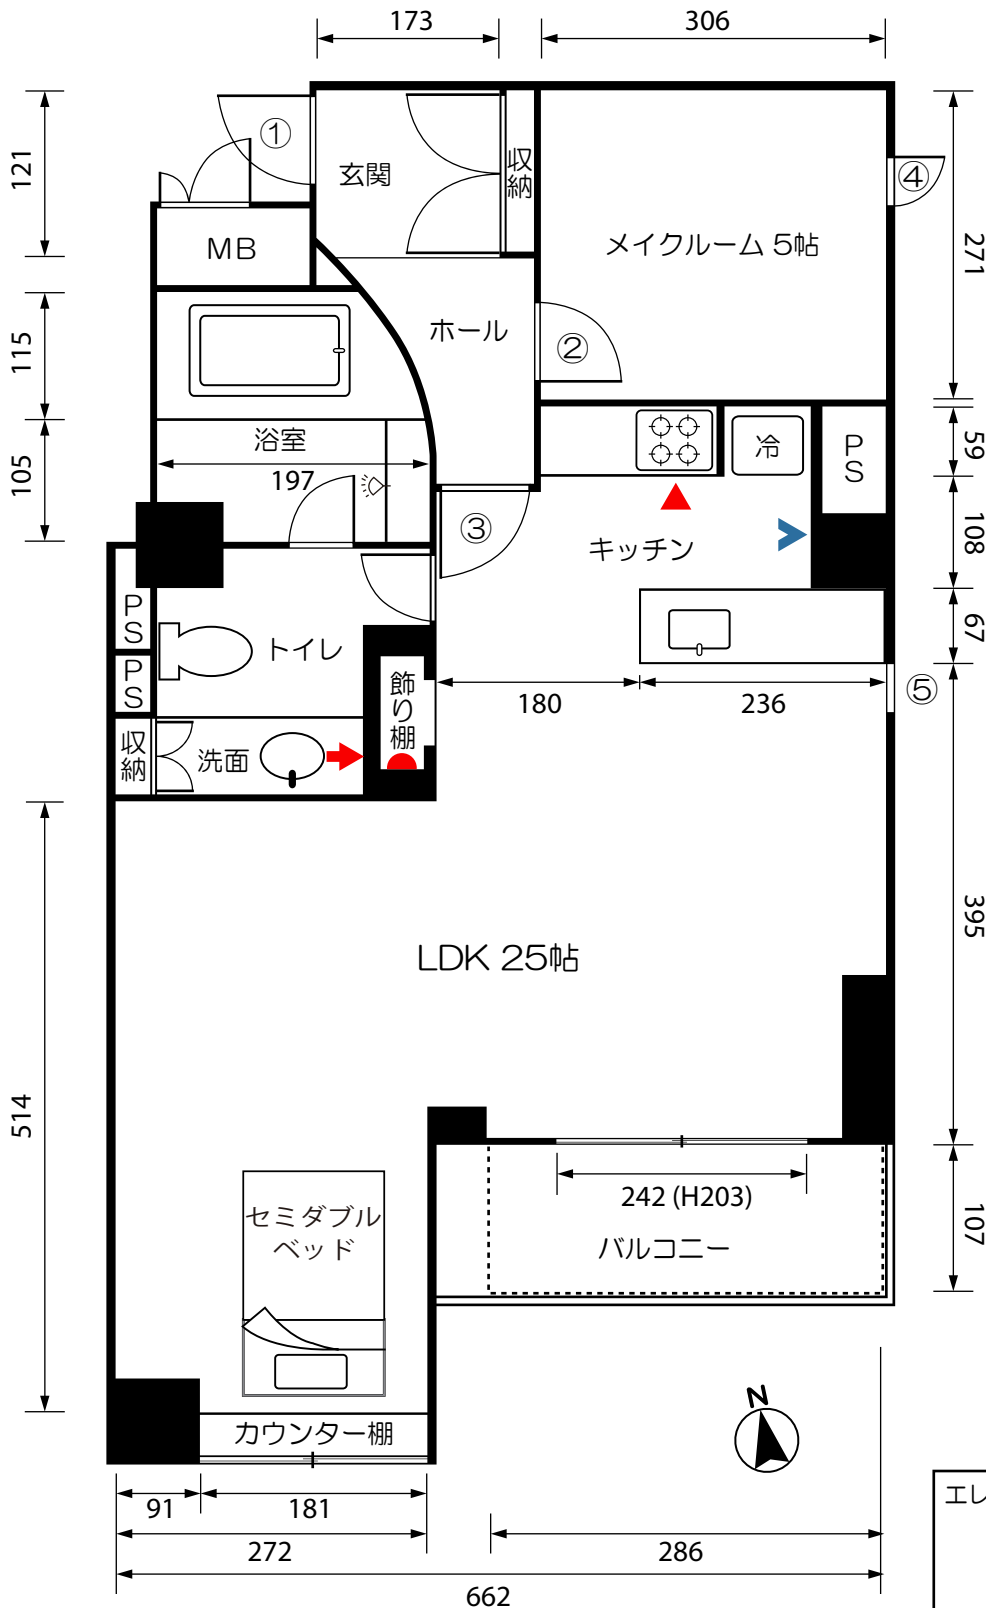

専有面積: 72.79 m²

電力 : 60A

- P** 駐車場
- 自然光
- 洋** 洋室
- フローリング or Cフロア
- キッチン
- 浴室
- シャワー
- 家具

①	W84 × H212
②	W79 × H206
③	W85 × H207
④	W53 × H140
⑤	W53 × H140

	インターフォン
	ブレーカー
	コンロガス元栓 (コンロ台最下部)
	給湯パネル

