
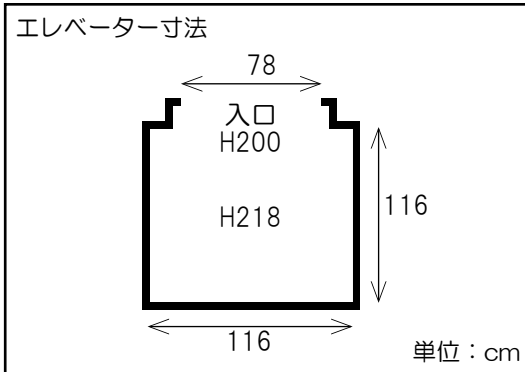


# 代々木401 平面図

専有面積： 210.8 m<sup>2</sup>

当スタジオの空調設備は旧型のため強力な空調能力を有しません  
撮影方法や個人差により体感的に適温が得られない場合も  
考えられますのであらかじめご了承ください

キッチン内の給湯は使用できません。

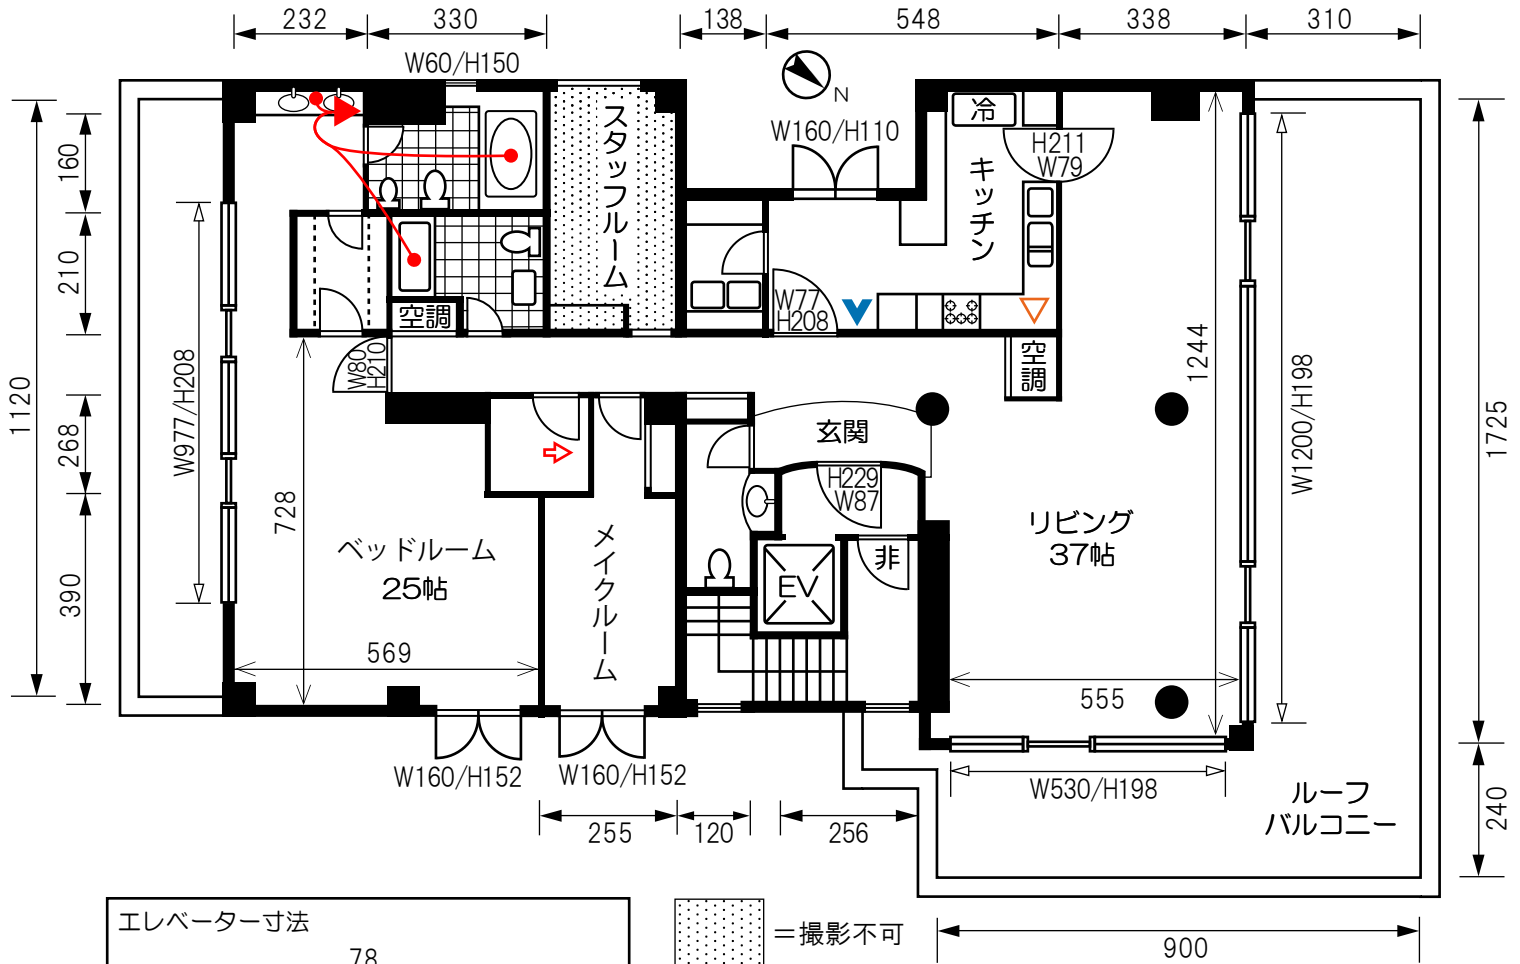

=撮影不可

- 駐車場
- 自然光
- フローリング or Cフロア
- 洋室
- 撮影対応のバルコニー
- キッチン
- シャワー
- 浴室
- 家具
- メイクルーム

電力=160A

	ブレーカー
	インターフォン
	給湯操作パネル
	ストーブ用ガス栓

ストーブをご利用の際は、十分な換気を心がけてください。  
(備付けのストーブはございません、必要に応じお持ち込ください)

ブレーカーが落ちると給湯パネルの電源も落ちます。  
再度給湯するにはパネルの電源を入れてください。