


レトロ桃井 平面図

〒167-0034 東京都杉並区桃井3-3-2

専有面積: 97.19 m²

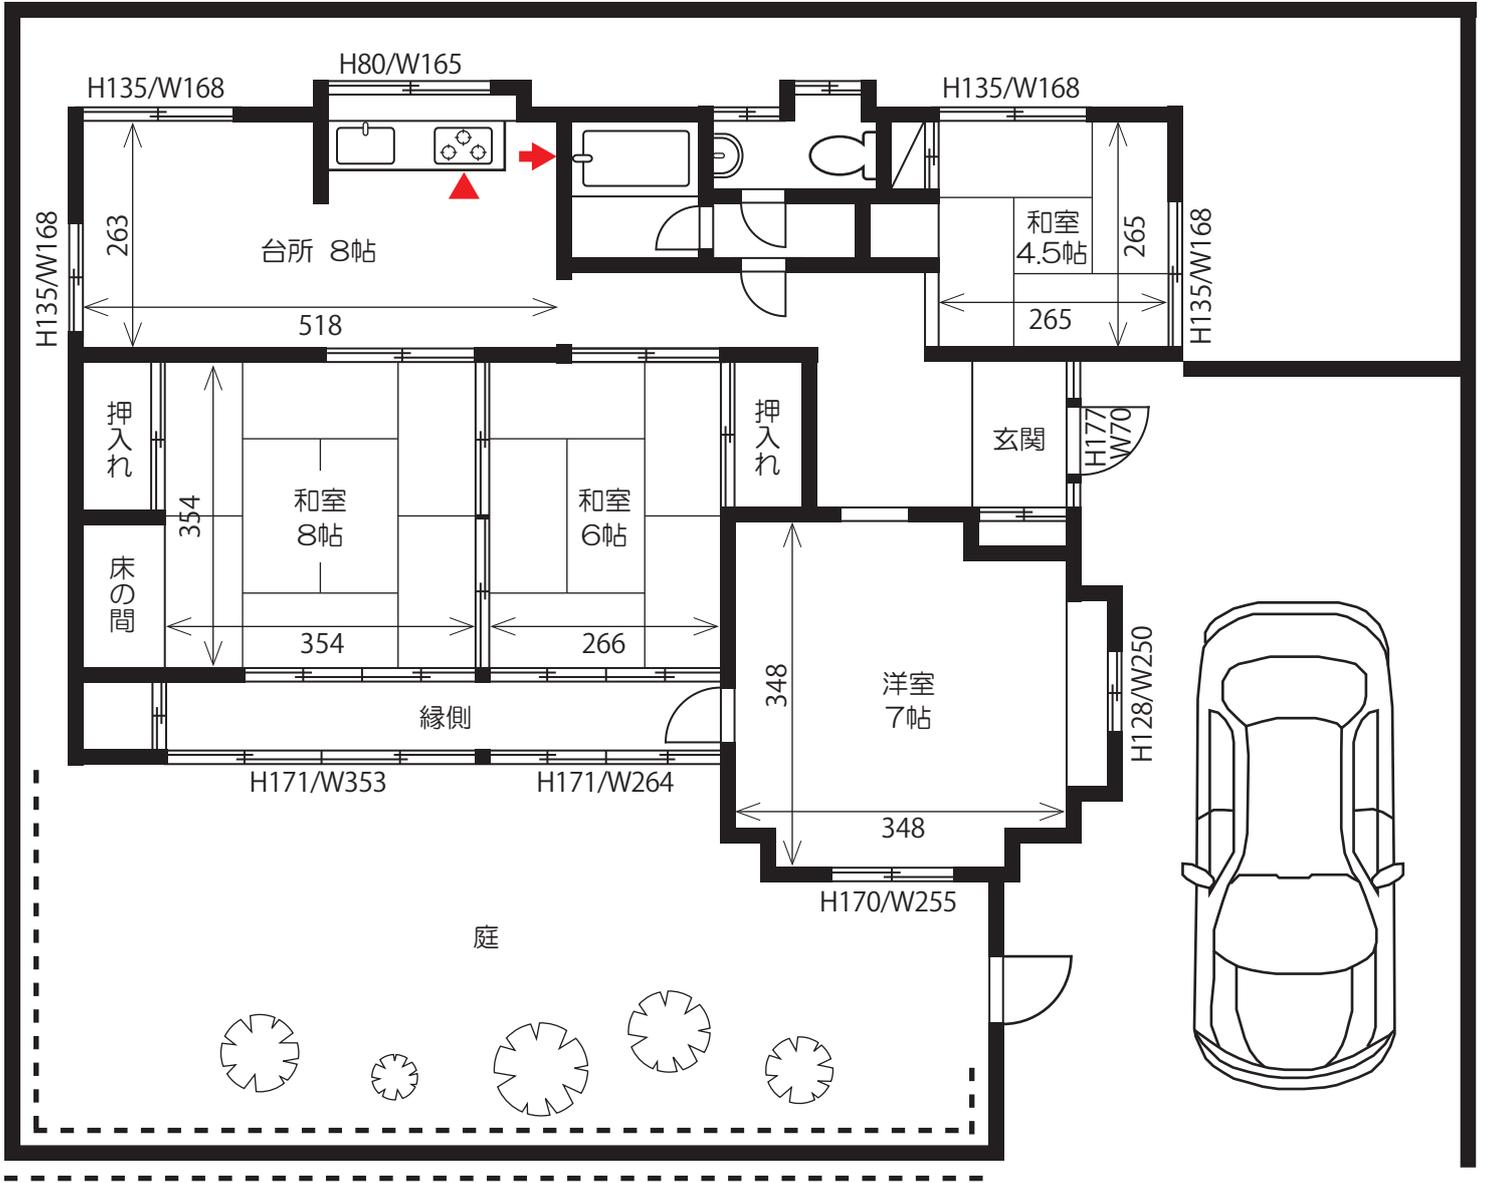

- 洋** 洋室
- 和** 和室
- P** 駐車場
- 庭** 撮影対応の庭

- 浴室
- フローリング or Cフロア
- キッチン

- シャワー
- 家具

電力	60A
	ブレーカー
	コンロガス元栓 (扉内部)

