


当スタジオ内のテレビは撮影用(ダミー)であり使用できません。モニターとして使う必要がある場合は、別途お持ち下さい。

# カプリ板橋 平面図

■電気容量：100A

<b>洋</b> 洋室	メイクルーム	ブレーカー
キッチン	家具	インターフォン
浴室 & シャワー	フローリング or Cフロア	ガスメーター
駐車場	iPod対応CDプレーヤー	給湯操作パネル
自然光	CDプレーヤー	浴室乾燥操作パネル
浴室乾燥		床暖房操作パネル
床暖房		

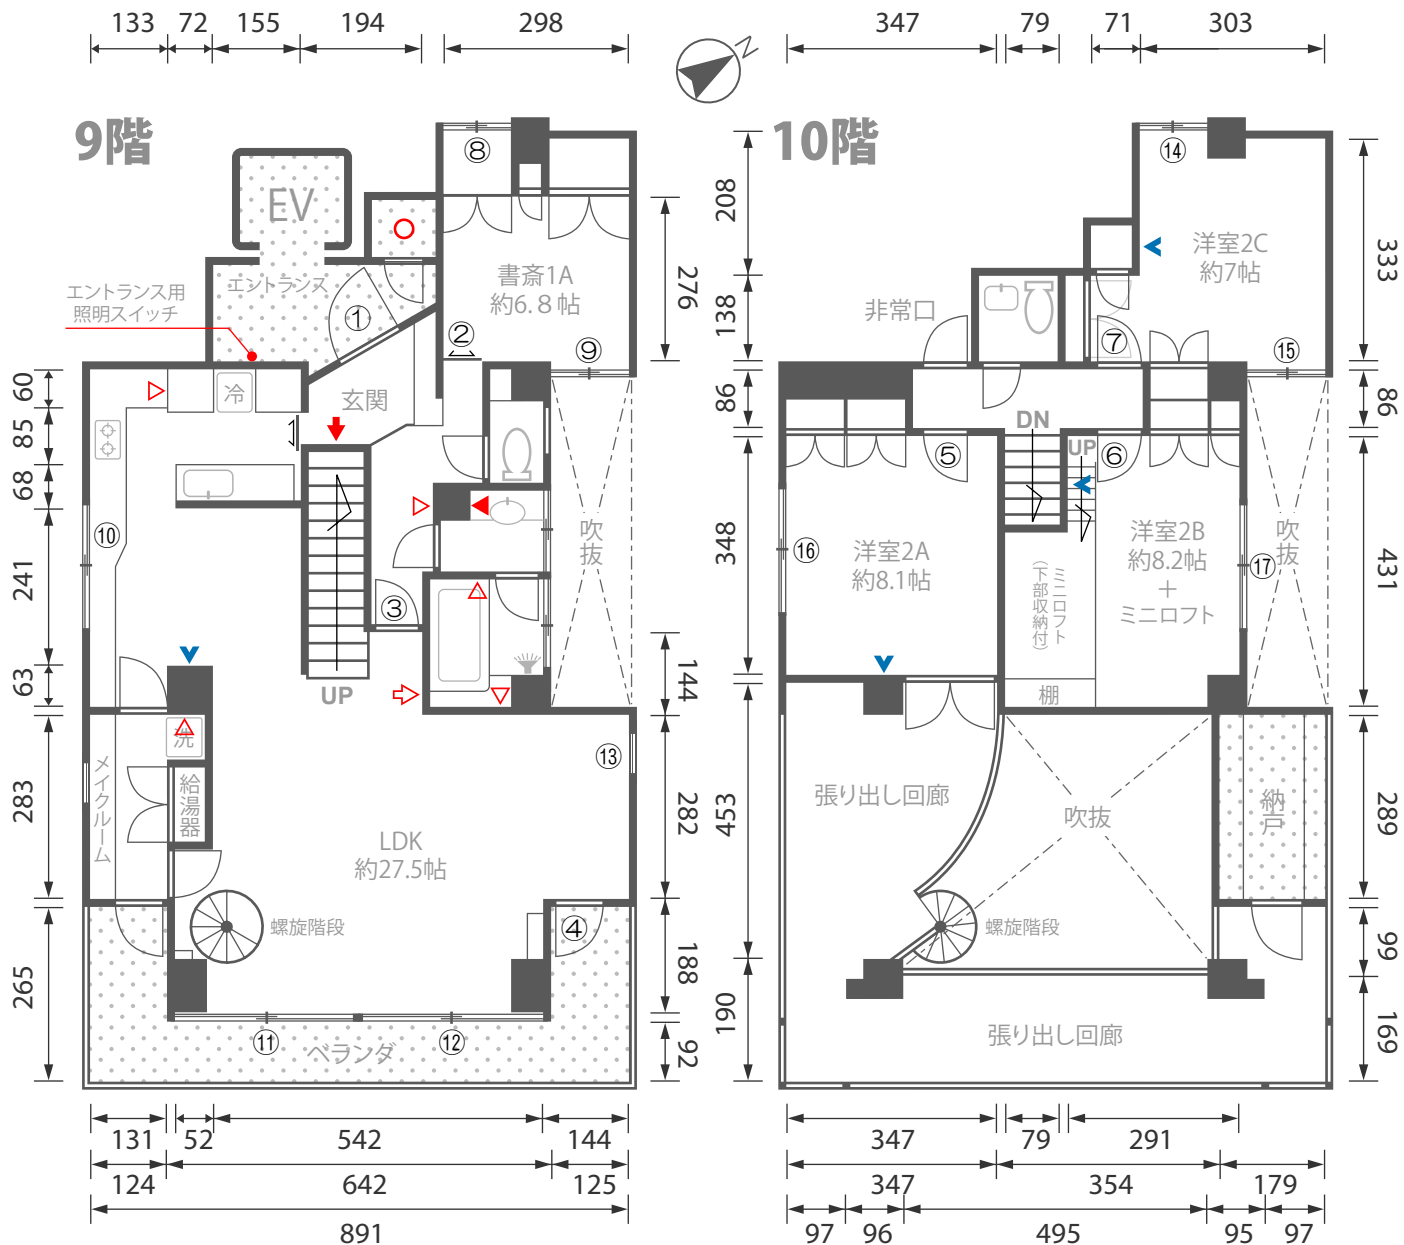

①	80 × 196	②	60 × 180	③	80 × 214
④	120 × 208	⑤	71 × 198	⑥	68 × 198
⑦	68 × 198				

⑧	108 × 98	⑨	115 × 91	⑩	201 × 78	⑪	300 × 221
⑫	302 × 221	⑬	60 × 73	⑭	110 × 98	⑮	116 × 92
⑯	201 × 108	⑰	201 × 108				

= 撮影禁止区域

エレベーター寸法

単位：cm

