

カプリ渋谷本町 平面図

有限会社カプリ



TEL:03-6809-0507 <http://www.studiocapri.jp/>

■電気容量:75A



自然光	浴室
洋室	シャワー
絨毯	家具
キッチン	32型液晶テレビ

ブレーカー
給湯パネル
インターフォン
ガスメーター

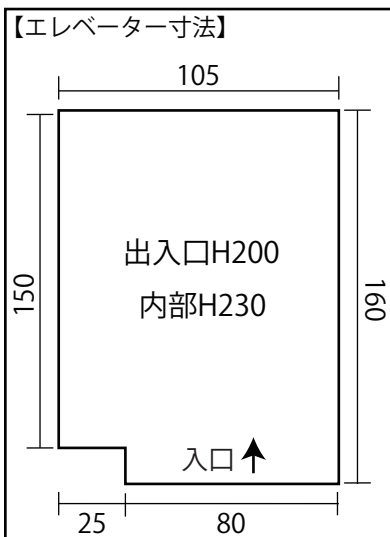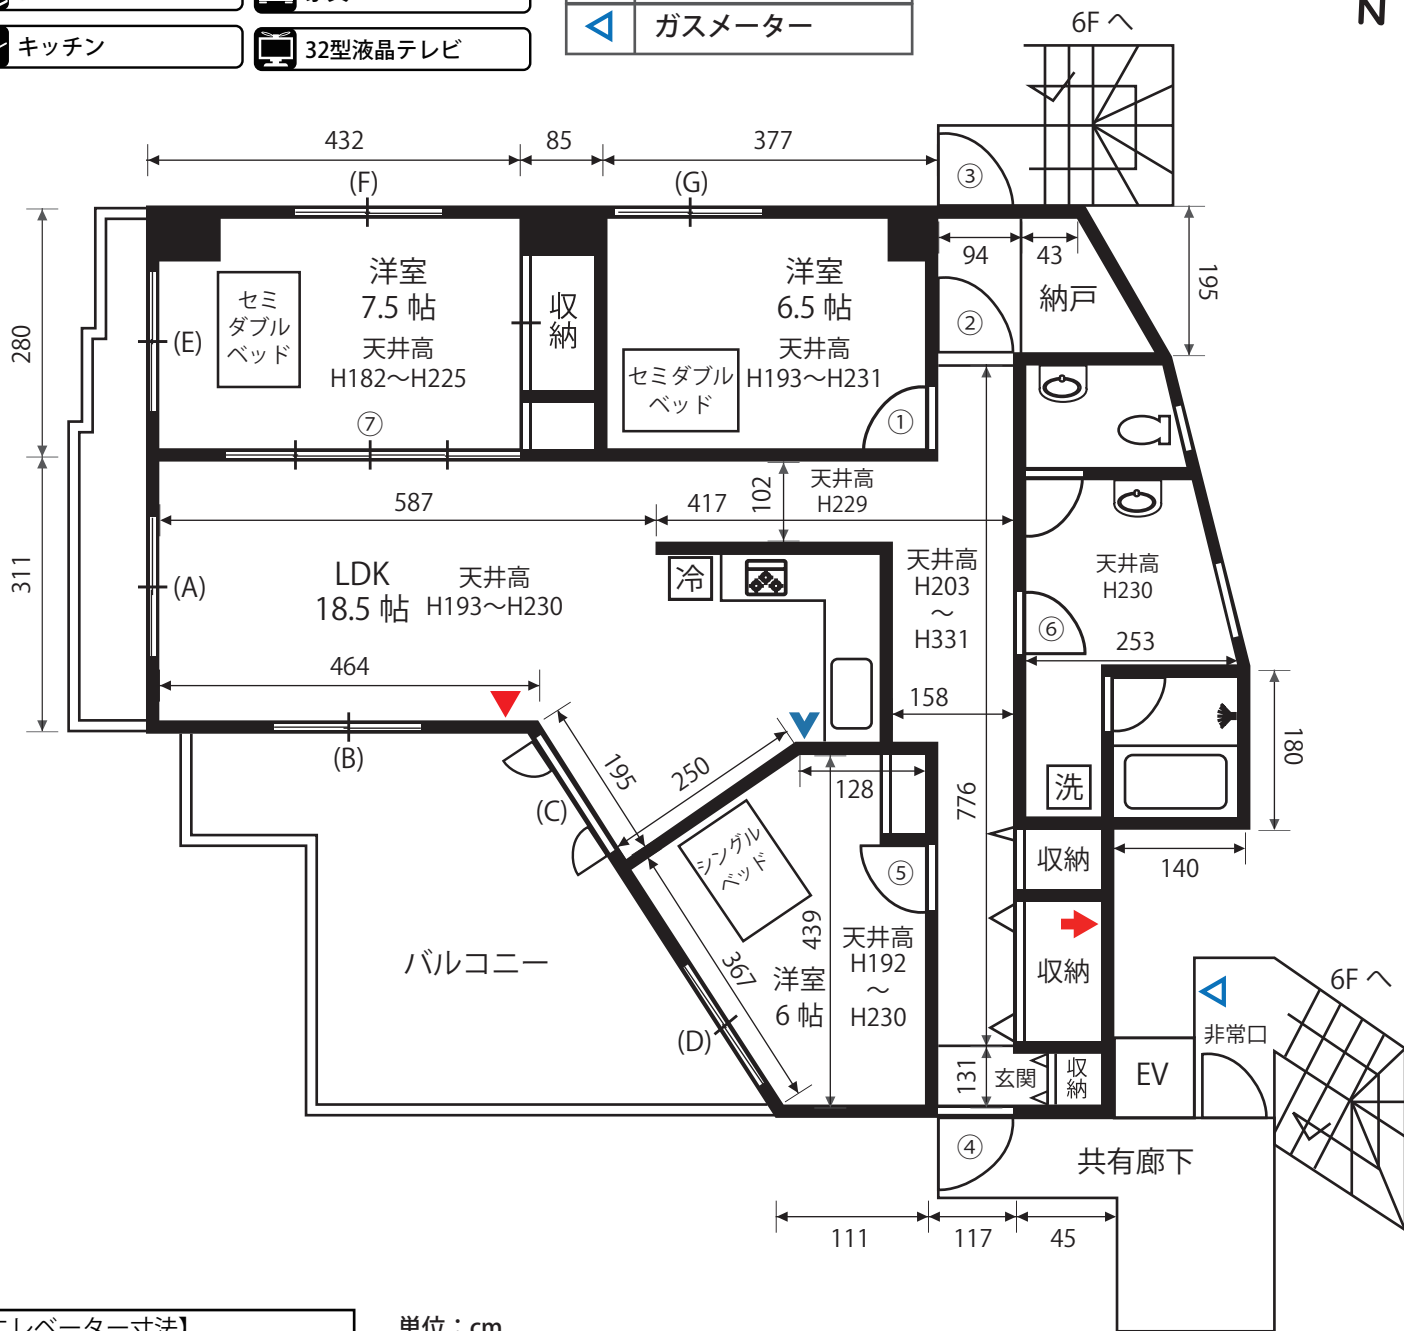

単位: cm

ドア間口寸法(W×H)	
①	80 × 178
②	80 × 178
③非	80 × 195
④	80 × 200
⑤	80 × 178
⑥	80 × 178
⑦4	360 × 182

非 → 非常口
4 → 4枚引戸・取外し可能

	窓枠サイズ (W×H)	カーテン		
		サイズ	開	遮レ
(A)	185×185	(W102.5 × H187) × 2	両	○ ○
(B)	185×162	(W102.5 × H176) × 2	両	○ ○
(C)	145×83	(W82.5 × H94) × 2	両	○ ○
(D)	185×162	(W102.5 × H176) × 2	両	○ ○
(E)	206×182	(W110 × H178) × 2	両	○ ○
(F)	165×83	(W90 × H88) × 2	両	○ ○
(G)	165×83	(W90 × H88) × 2	両	○ ○

両→両開き (2枚仕立て) 片→片開き (1枚仕立て)
遮→遮光カーテン レ→レースカーテン付 (Hは -2cm)

作成日: 2013/3/15