

カプリ西永福(ホテル&ファミレス)平面図


Capri Nishieifuku (Hotel & Family Restaurant) Floor Plan

〒168-0064 住所：東京都杉並区永福3-57-19 東都永福町ビル6F

	ブレーカー
	給湯パネル
	ボイラー

	自然光		浴室
	ホテル家具		シャワー
	外観撮影不可		


■電気容量：単相3線50A

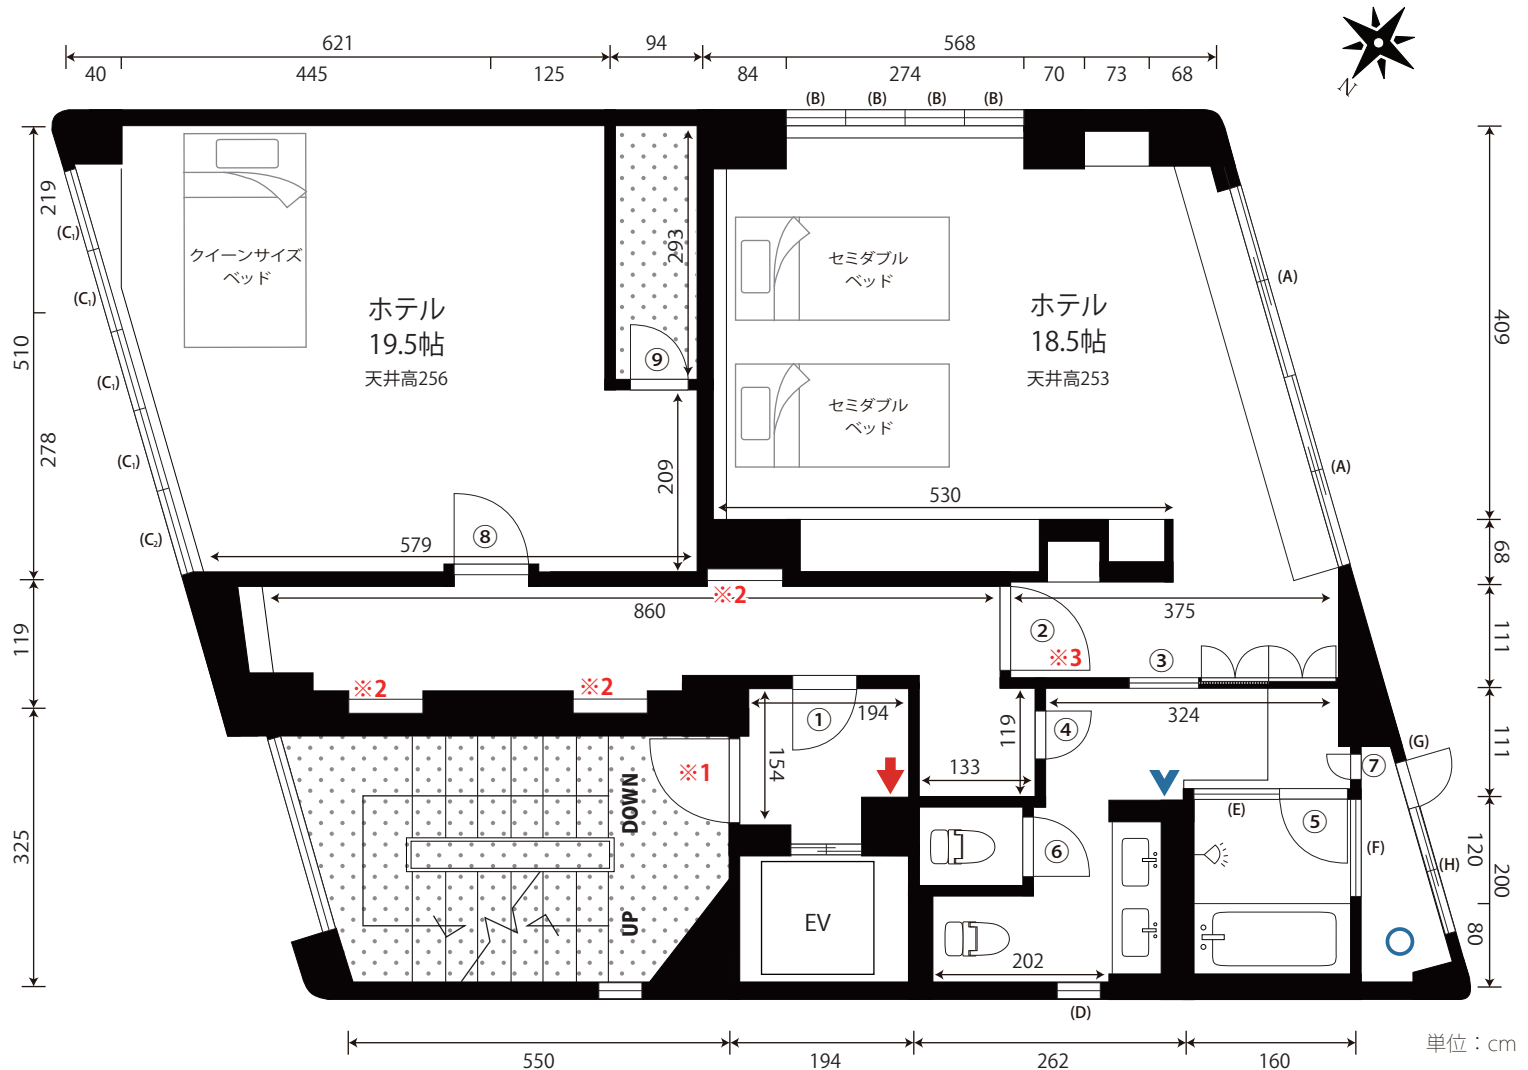

= 立入禁止区域 ※荷物等の放置もご遠慮ください
 ※1⇒開放厳禁
 ※2⇒ダミー扉 実際には開閉は出来ません。
 ※3⇒オートロック扉(カードキー解錠タイプ) 鍵が必要な場合は事前にご申請をお願い致します。

	窓枠サイズ (W×H)	防音サッシ	カーテン		
			サイズ(W×H)	開	遮
(A)	(176 × 132) × 2		(454 × 148) × 2	両	○
(B)	(60 × 150) × 4	○	(270 × 175) × 2	両	○
(C ₁)	(85 × 150) × 3				
(C ₂)	79 × 150				
(D)	52 × 52				
(E)	120 × 110				
(F)	152 × 126				
(G)	54 × 75				
(H)	151 × 90				

内部ドア間口寸法(W×H)	
①	80 × 197
②	80 × 221
③	78 × 230
④	75 × 228
⑤	70 × 193
⑥	75 × 230
⑦	37 × 119
⑧	80 × 200
⑨	77 × 200

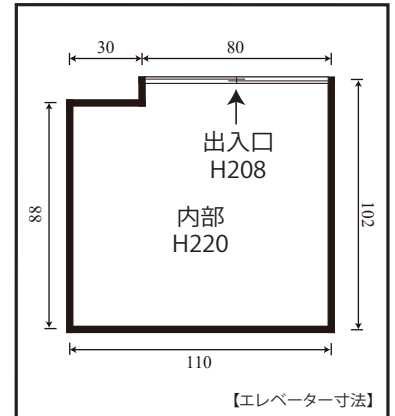

当スタジオのシャワー及びお風呂のお湯は電気温水器です。電気温水器の容量(460L)以上お湯は使用できませんので、多量のお湯の使用にはご注意ください。

有限会社カプリ