

カプリ渋谷神泉ハウス2 平面図 Capri Shibuyashinsen house 2 Floor Plan

〒150-0045 住所：東京都渋谷区神泉町 15-8 2F

	ブレーカー
	給湯パネル
	インターフォン
	ガスメーター
	給湯器
	施錠


	自然光
	洋室
	フローリング

	シャワー
	キッチン
	浴室

	家具
	駐車場(1台)

	40型黒液晶テレビ
	24時間撮影可能
	外観撮影不可

■電気容量：単相3線60A

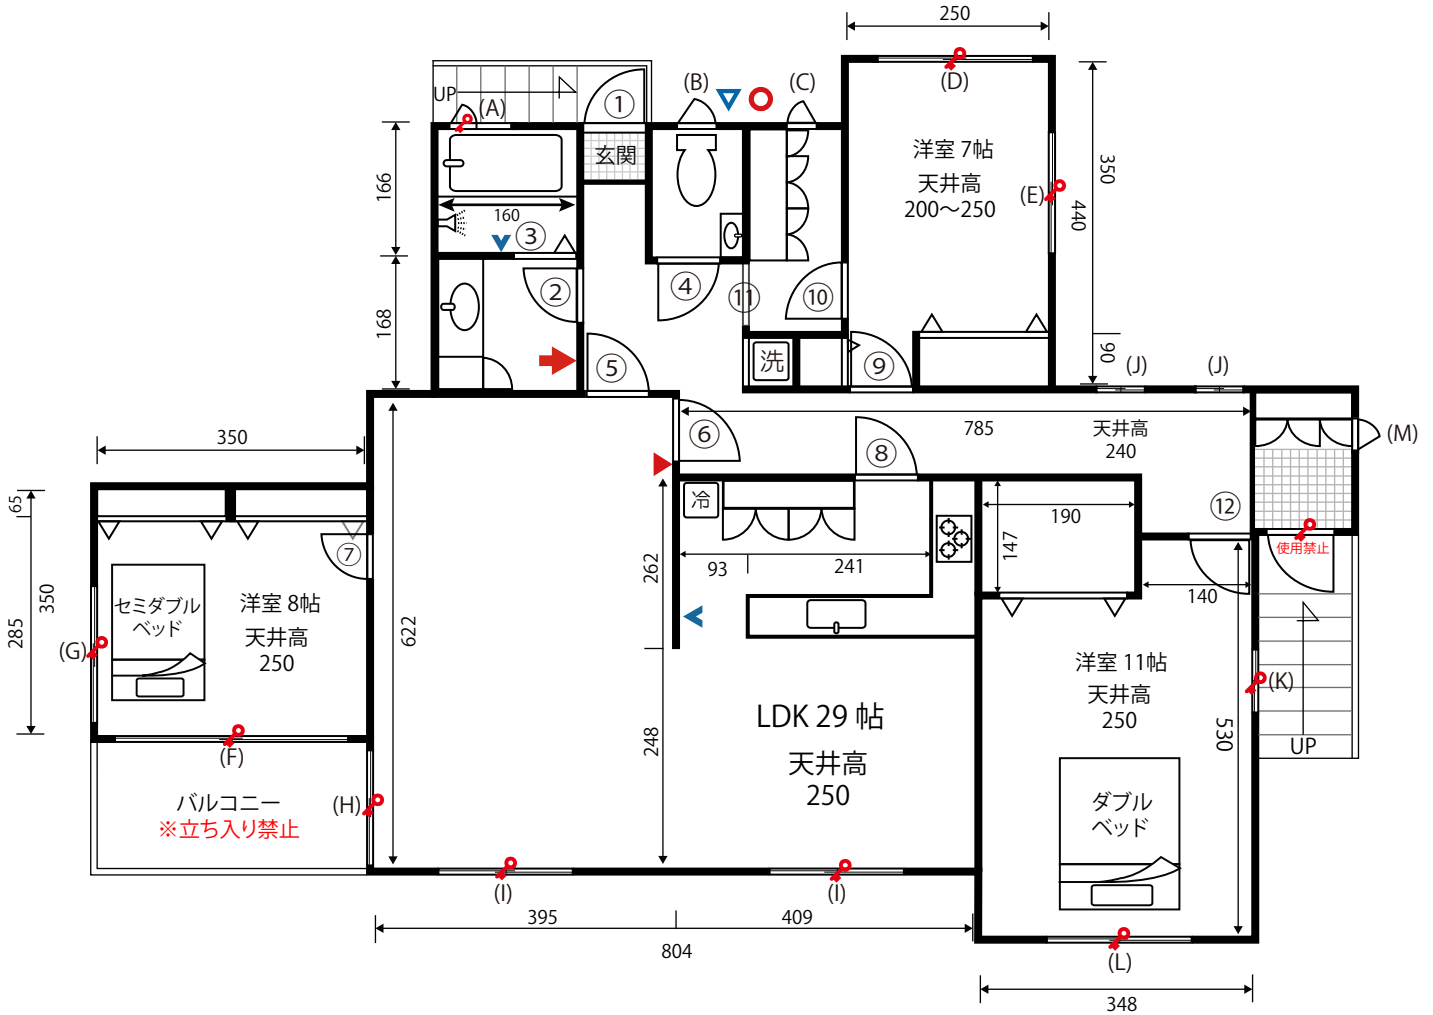

内部ドア間口寸法(W×H)			
①	80×190	⑦	70×199
②	67×199	⑧	70×199
③	65×180	⑨	70×199
④	53×199	⑩	70×199
⑤	70×199	⑪	66×199
⑥	70×199	⑫	70×199

単位：cm

	窓枠サイズ (W×H)	防音 サッシ	カーテンサイズ (W×H)	開	遮	レ
(A)	53×133	○				
(B)	37×99					
(C)	37×99	○				
(D)	167×101	○	(87×135)×2	両	○	○
(E)	167×116	○	(87×135)×2	両	○	○
(F)	157×180	○	(83×208)×2	両	○	○
(G)	165×124	○	(87×139)×2	両	○	○
(H)	157×180	○	(83×256)×2	両	○	○
(I)	165×130	○	(90×195)×2	両	○	○
(J)	66×84	○	80×114	片	○	
(K)	66×84	○	80×114	片	○	○
(L)	164×130	○	(90×195)×2	両	○	○
(M)	37×99	○				