

カプリときわ台 平面図 Tokiwadai Floor Plan


有限会社カプリ

〒174-0071 住所：東京都板橋区常盤台1-24-15

TEL:03-6809-0507 <http://www.capri.co.jp/>

	ブレーカー
	給湯パネル
	インターフォン
	ガスメーター(1F)
	給湯器(1F)

	自然光		浴室		24時間撮影可能	■電気容量：単相三線 60A
	洋室		シャワー		外観撮影不可	
	フローリング		家具		駐車場(1台)	
	和室		キッチン(ガス・3口)	※車高制限(H218cm),雨樋あり		

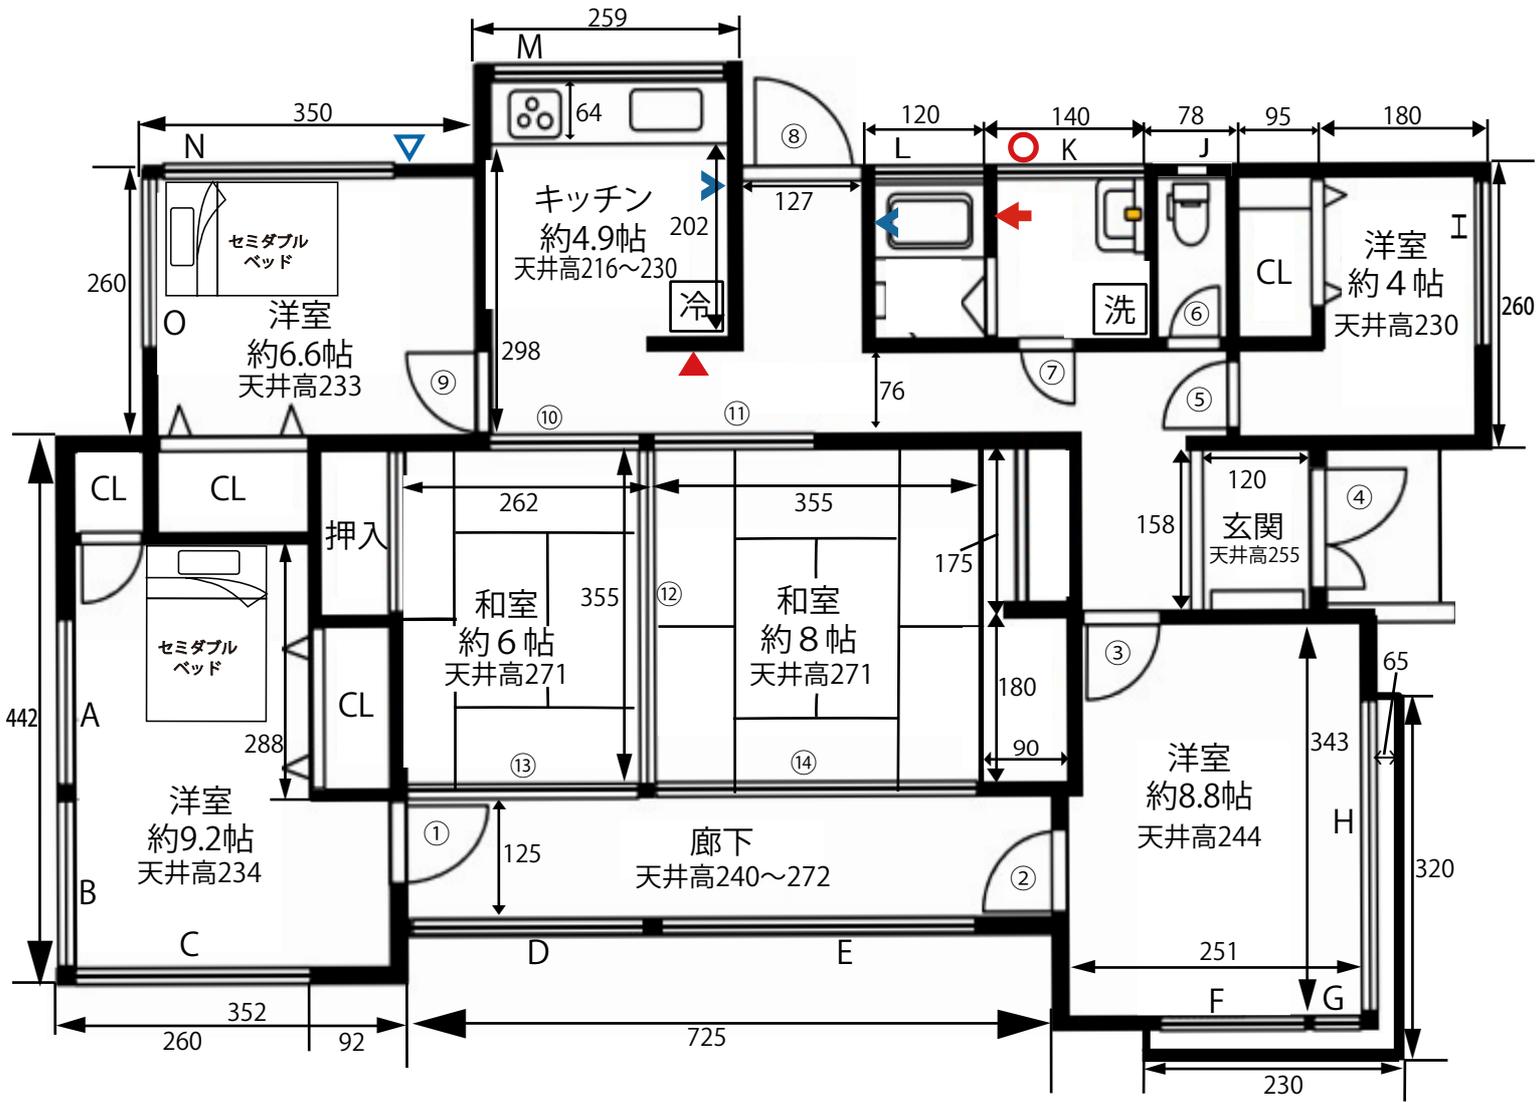

	窓枠サイズ (W×H)	カーテン		
		サイズ(W×H)	開	遮
(A)	170×133	(94×152)×2	両	〇
(B)	170×66	(89×83)×2	両	〇
(C)	260×170	(136×177)×2	両	〇
(D)	260×170	(140×172)×2	両	〇
(E)	350×170	(191×172)×2	両	〇
(F)	170×136	(110×127)×2	両	〇
(G)	32×133			
(H)	300×136	(155×127)×2	両	〇
(I)	170×133	(94×153)×2	両	〇

	窓枠サイズ (W×H)	カーテン		
		サイズ(W×H)	開	遮
(J)	78×47			
(K)	122×80			
(L)	108×80			
(M)	260×73			
(N)	260×133	(137×155)×2	両	〇
(O)	170×133	(87×155)×2	両	〇

(N)(O):防音サッシ

内部ドア間口寸法(W×H)

①	79×198	⑧	79×230
②	79×198	⑨	66×198
③	79×198	⑩	170×172
④	120×178	⑪	170×172
⑤	66×198	⑫	352×172
⑥	57×198	⑬	260×172
⑦	66×198	⑭	352×172

単位：cm