


カプリ東新宿2C 平面図

■電気容量:60A

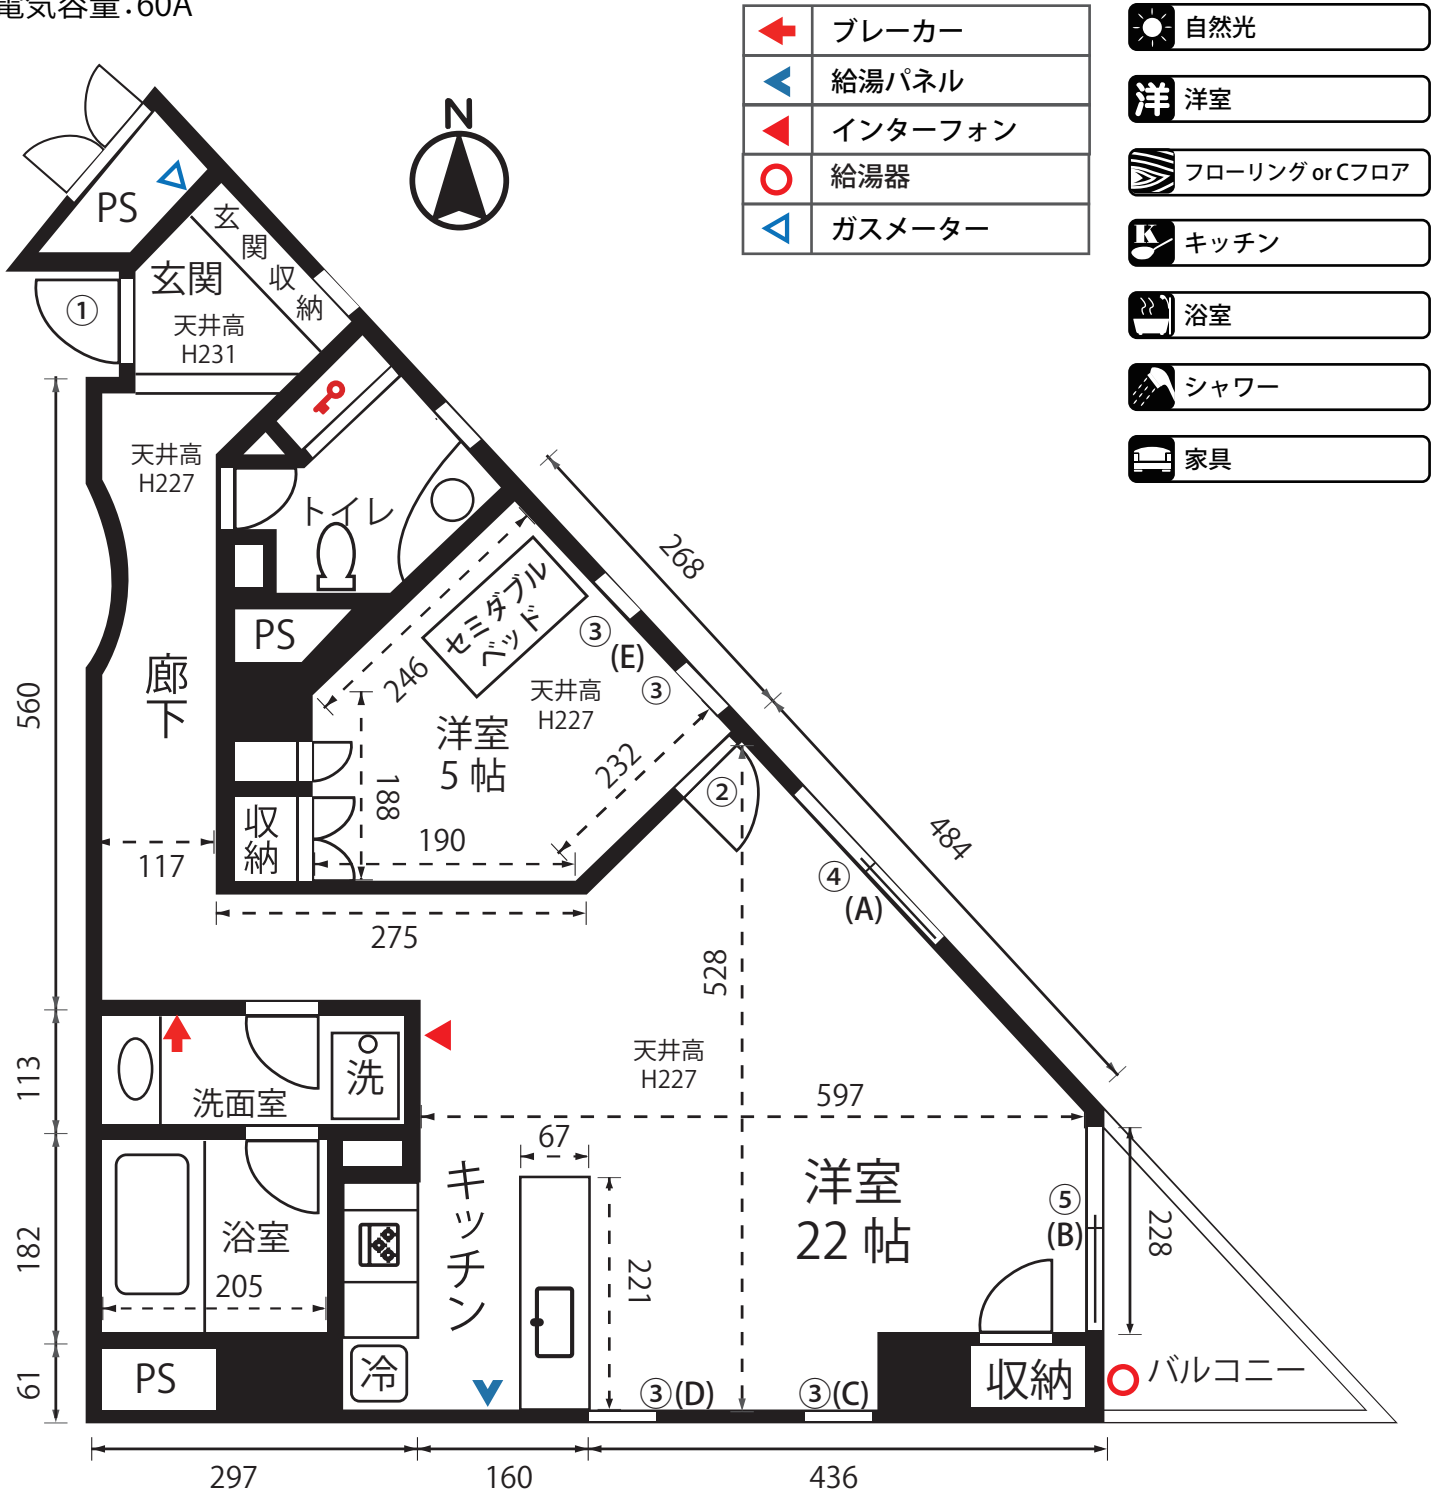

←	ブレーカー
◀	給湯パネル
◀	インターフォン
○	給湯器
◀	ガスメーター

☀	自然光
洋	洋室
🏠	フローリング or Cフロア
🍳	キッチン
🛀	浴室
🚿	シャワー
🪑	家具

単位: cm

作成日: 2020/12/10

ドア間口寸法(W×H)	
①	82 × 210
②	80 × 198

窓枠寸法(W×H)	
③	48 × 135
④	190 × 135
⑤	188 × 198

カーテン寸法	両	片	遮	レ
(A) (W120 × H154) × 2	○		○	○
(B) (W105 × H232) × 2	○		○	○
(C) W80 × H146		○	○	○
(D) W80 × H146		○	○	○
(E) (W88 × H146) × 2	○		○	○

両→両開き (2枚仕立て) 片→片開き (1枚仕立て)
 遮→遮光カーテン レ→レースカーテン付 (Hは-2cm)

エレベーター寸法

