


カプリ東新宿3C 平面図

■電気容量:60A

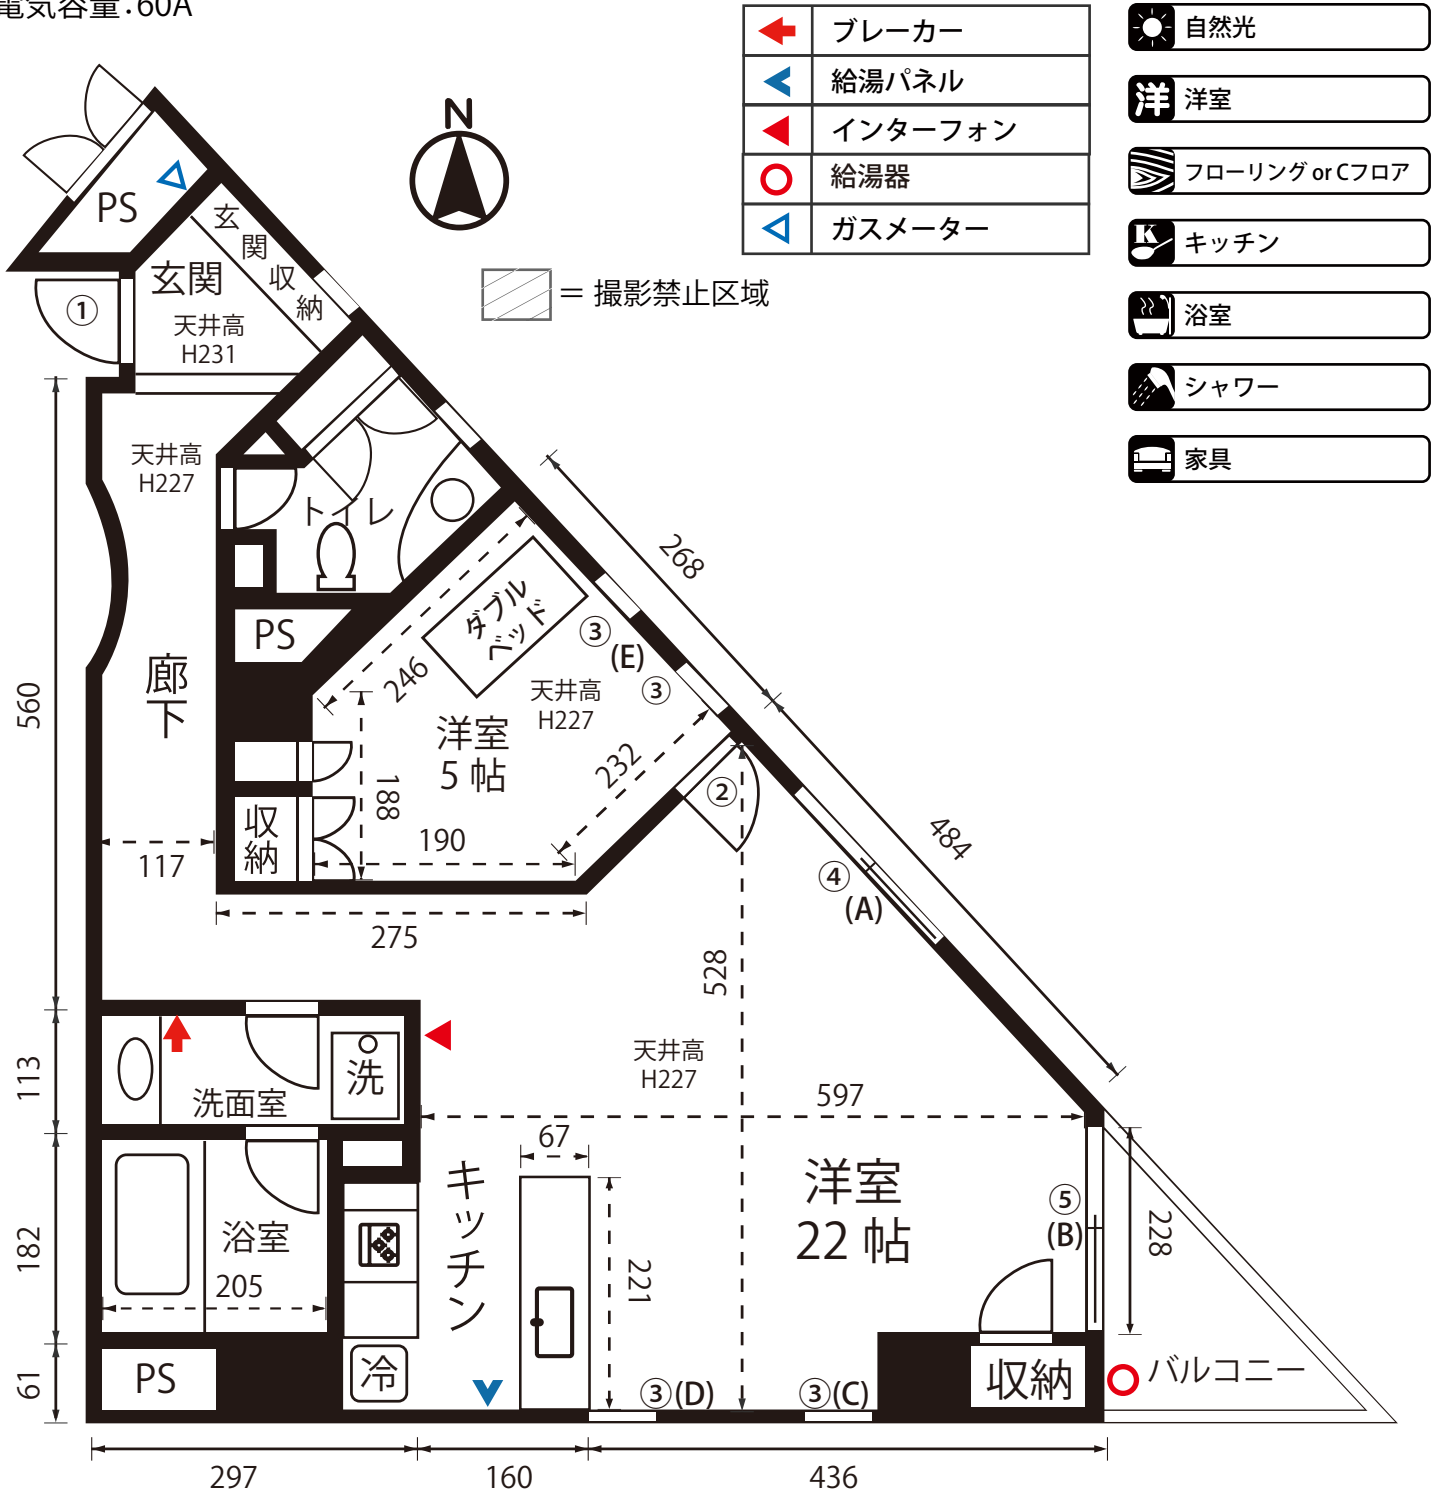

単位: cm

作成日: 2022/9/2

ドア間口寸法(W×H)	
①	82 × 210
②	80 × 198

窓枠寸法(W×H)	
③	48 × 135
④	190 × 135
⑤	188 × 198

カーテン寸法	両	片	遮	レ
(A) (W108 × H138) × 2	○		○	○
(B) (W108 × H228) × 2	○		○	○
(C) W90 × H137		○	○	○
(D) W80 × H135		○	○	○
(E) (W90 × H140) × 2	○		○	○

両→両開き (2枚仕立て) 片→片開き (1枚仕立て)
 遮→遮光カーテン レ→レースカーテン付 (Hは-2cm)

