

# カプリ池袋西口 平面図 Capri Ikebukuro-nishiguchi Floor Plan

〒171-0014住所：東京都豊島区池袋2-57-11 鷲山ビル2F


	ブローカー
	インターフォン
	ガスメーター
	給湯器
	施錠

	自然光		フローリング		シャワー		43型黒液晶テレビ
	洋室		キッチン		家具		24時間撮影可能
	和室		浴室		駐車場(1台)		外観撮影不可

■電気容量：単相3線150A



当スタジオのシャワー及びお風呂のお湯は電気温水器です。  
電気温水器の容量(370L×2)以上お湯は使用できませんので  
多量のお湯の使用にはご注意ください。

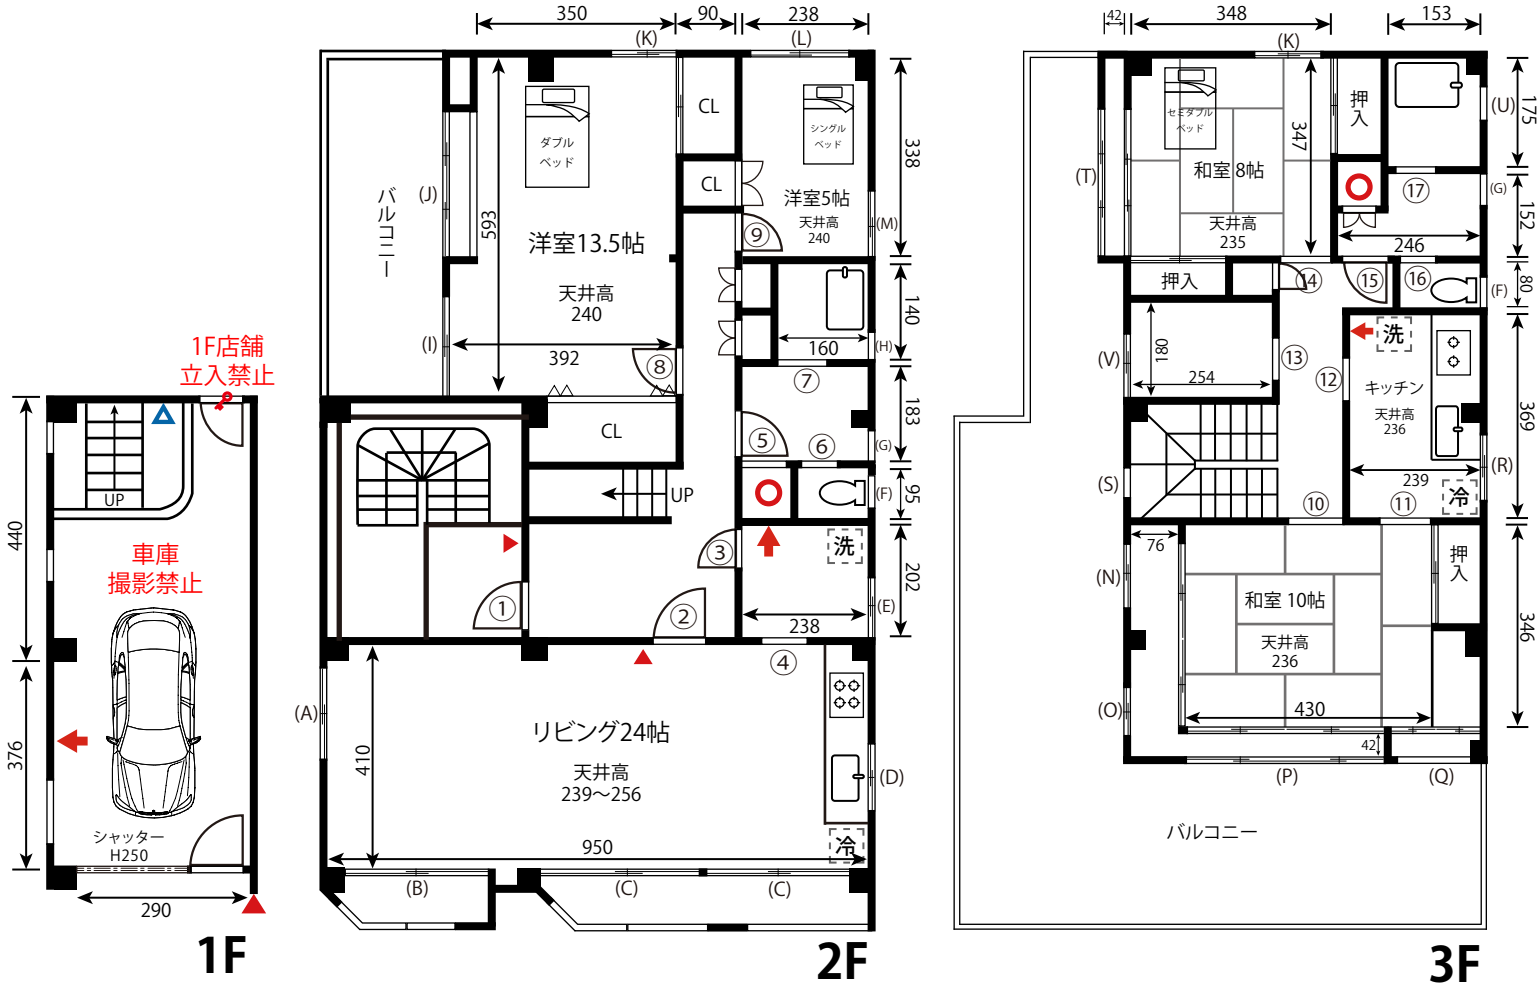

①	77×194	⑩	80×180
②	81×216	⑪	80×180
③	69×178	⑫	80×180
④	80×180	⑬	70×180
⑤	72×177	⑭	80×180
⑥	64×180	⑮	72×178
⑦	72×187	⑯	60×180
⑧	72×176	⑰	75×180
⑨	68×177	シャッター	290×250

単位：cm

	窓枠サイズ (W×H)	防音サッシ	カーテンサイズ (W×H)	開	遮	レ	窓枠サイズ (W×H)	防音サッシ	カーテンサイズ (W×H)	開	遮	レ	
(A)	173×92	○	(101×115)×2	両	○	○	(L)	173×95		(110×110)×2	両	○	○
(B)	220×167	○	(163×168)×2	両	○	○	(M)	162×95		(110×110)×2	両	○	○
(C)	263×167	○	(282×168)×2	両	○	○	(N)	172×184		(110×180)×2	両	○	○
(D)	130×39	○					(O)	113×91		(110×110)×2	両	○	○
(E)	112×91						(P)	332×183		(110×230)×4	両	○	○
(F)	55×55						(Q)	95×106					
(G)	53×123						(R)	110×58					
(H)	95×50						(S)	53×152					
(I)	173×175		(97×189)×2	両	○	○	(T)	258×184		(150×180)×2	両	○	○
(J)	258×175	○	(136×180)×2	両	○	○	(U)	110×48					
(K)	113×42						(V)	113×91		(67×115)×2	両	○	○