


カプリ上原401 平面図

■電気容量:60A

	ブレーカー
	給湯パネル
	インターフォン

- 自然光
- 洋室
- フローリング or Cフロア
- キッチン
- 和室
- 浴室
- シャワー
- 家具
- 32型液晶テレビ
- iPod対応CDプレーヤー

※ガス栓は1F 郵便ポストの下にあります。

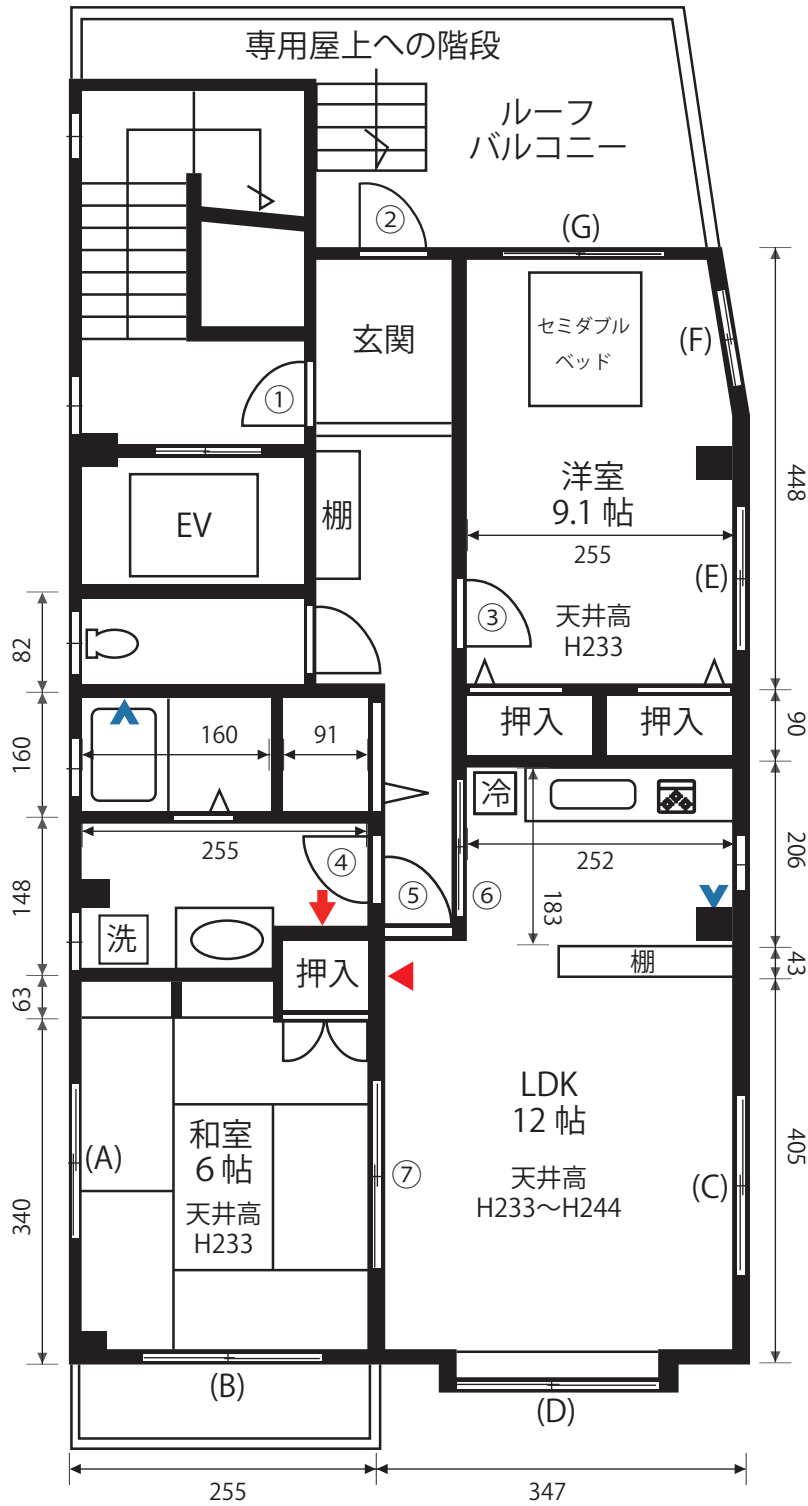


単位: cm

ドア間口寸法(W×H)	
①	80 × 200
②	77 × 178
③	70 × 197
④	70 × 197
⑤	70 × 197
⑥ 引	80 × 200
⑦ 4	336 × 177

引 → 引き戸
4 → 4枚引き戸

	窓枠サイズ (W×H)	カーテン			
		サイズ	開	遮	レ
(A)	173×131	障子戸			
(B)	173×177	障子戸			
(C)	170×108	(W100 × H112) × 2	両	○	○
(D)	206×119	(W135 × H118) × 2	両	○	○
(E)	173×112	(W98 × H111) × 2	両	○	○
(F)	52×93	W70 × H95	片	○	○
(G)	173×112	(W92 × H109) × 2	両	○	○

両 → 両開き (2枚仕立て) 片 → 片開き (1枚仕立て)
遮 → 遮光カーテン レ → レースカーテン付 (Hは -2cm)

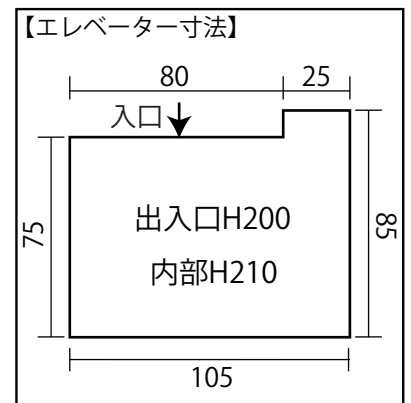

作成日: 2012/10/30