

# カプリ西永福(オフィス) 平面図

Capri Nishieifuku(Office) Floor Plan

〒168-0064 住所：東京都杉並区永福3-57-19 東都ビル7F

	ブレーカー
	インターフォン
	電気温水器

	自然光
	オフィス家具
	タイルカーペット


	シャワー
	キッチン(電気コンロ)
	外観撮影不可

24時間撮影可能

■電気容量:单相3線50A




当スタジオのシャワーのお湯は**電気温水器**です。  
電気温水器の**容量(370L)以上**お湯は使用できませんので  
多量のお湯の使用にはご注意ください。

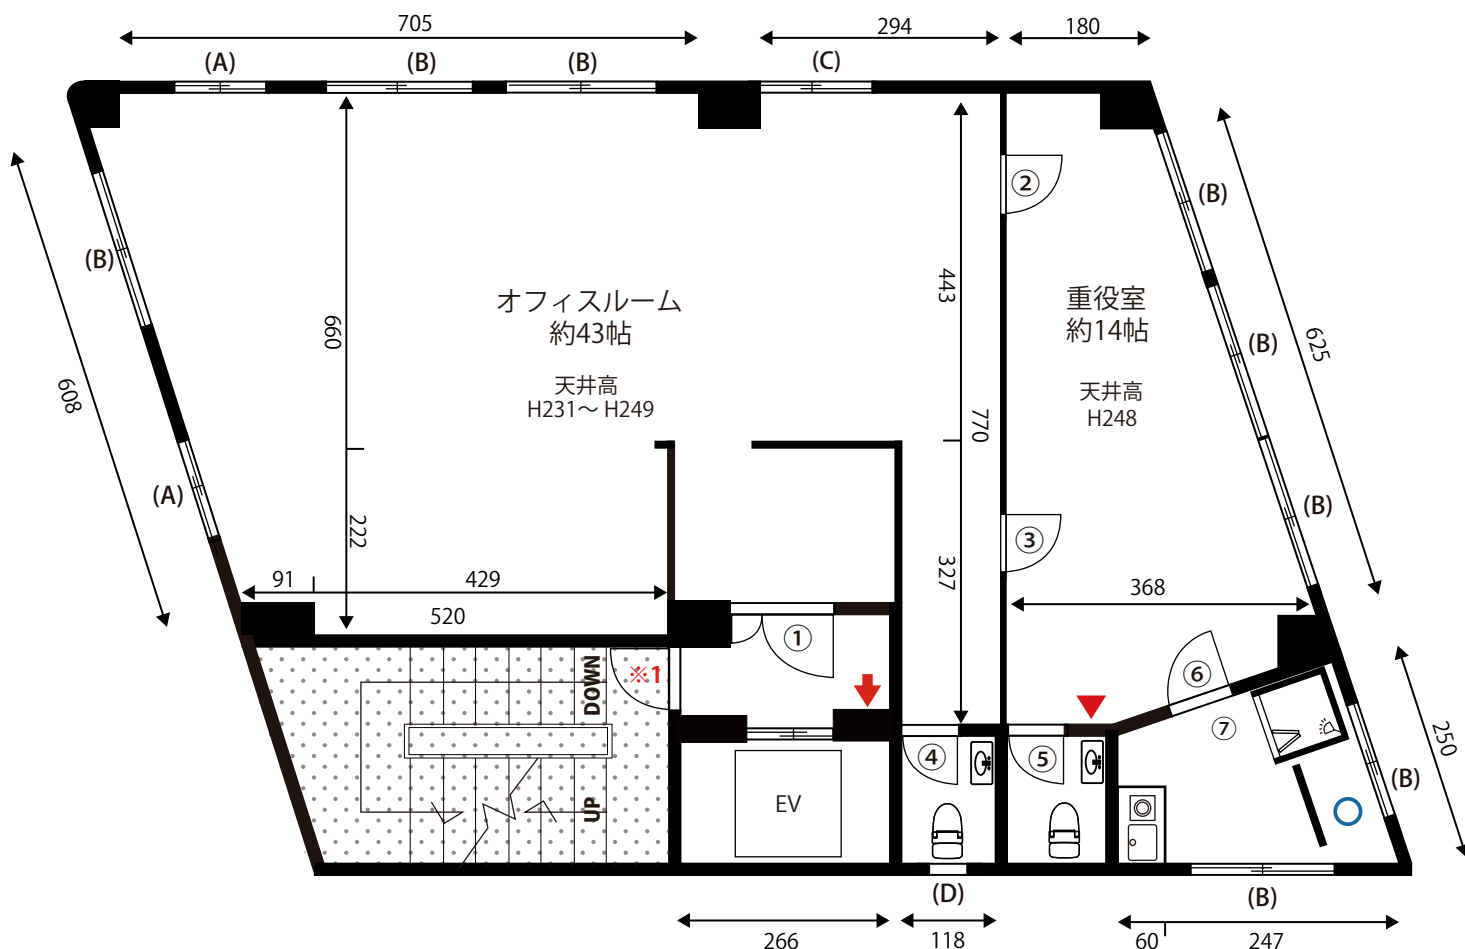

立入禁止区域  
※荷物等の放置もご注意ください

※1⇒開放厳禁

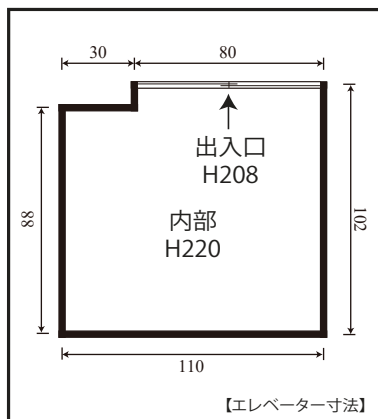

内部ドア間口寸法(W×H)	
①	105 × 198
②	70 × 200
③	70 × 200
④	69 × 199
⑤	69 × 199
⑥	79 × 199
⑦	70 × 188

	窓枠サイズ (W×H)	防音 サッシ	ブラインドサイズ (W×H)	開	遮	レ
(A)	122 × 63		137 × 85			
(B)	183 × 93		197 × 115			
(C)	153 × 93		167 × 115			
(D)	63 × 63					

単位：cm

有限会社カプリ