


カプリ池尻 平面図

■電気容量：200A+動力200V

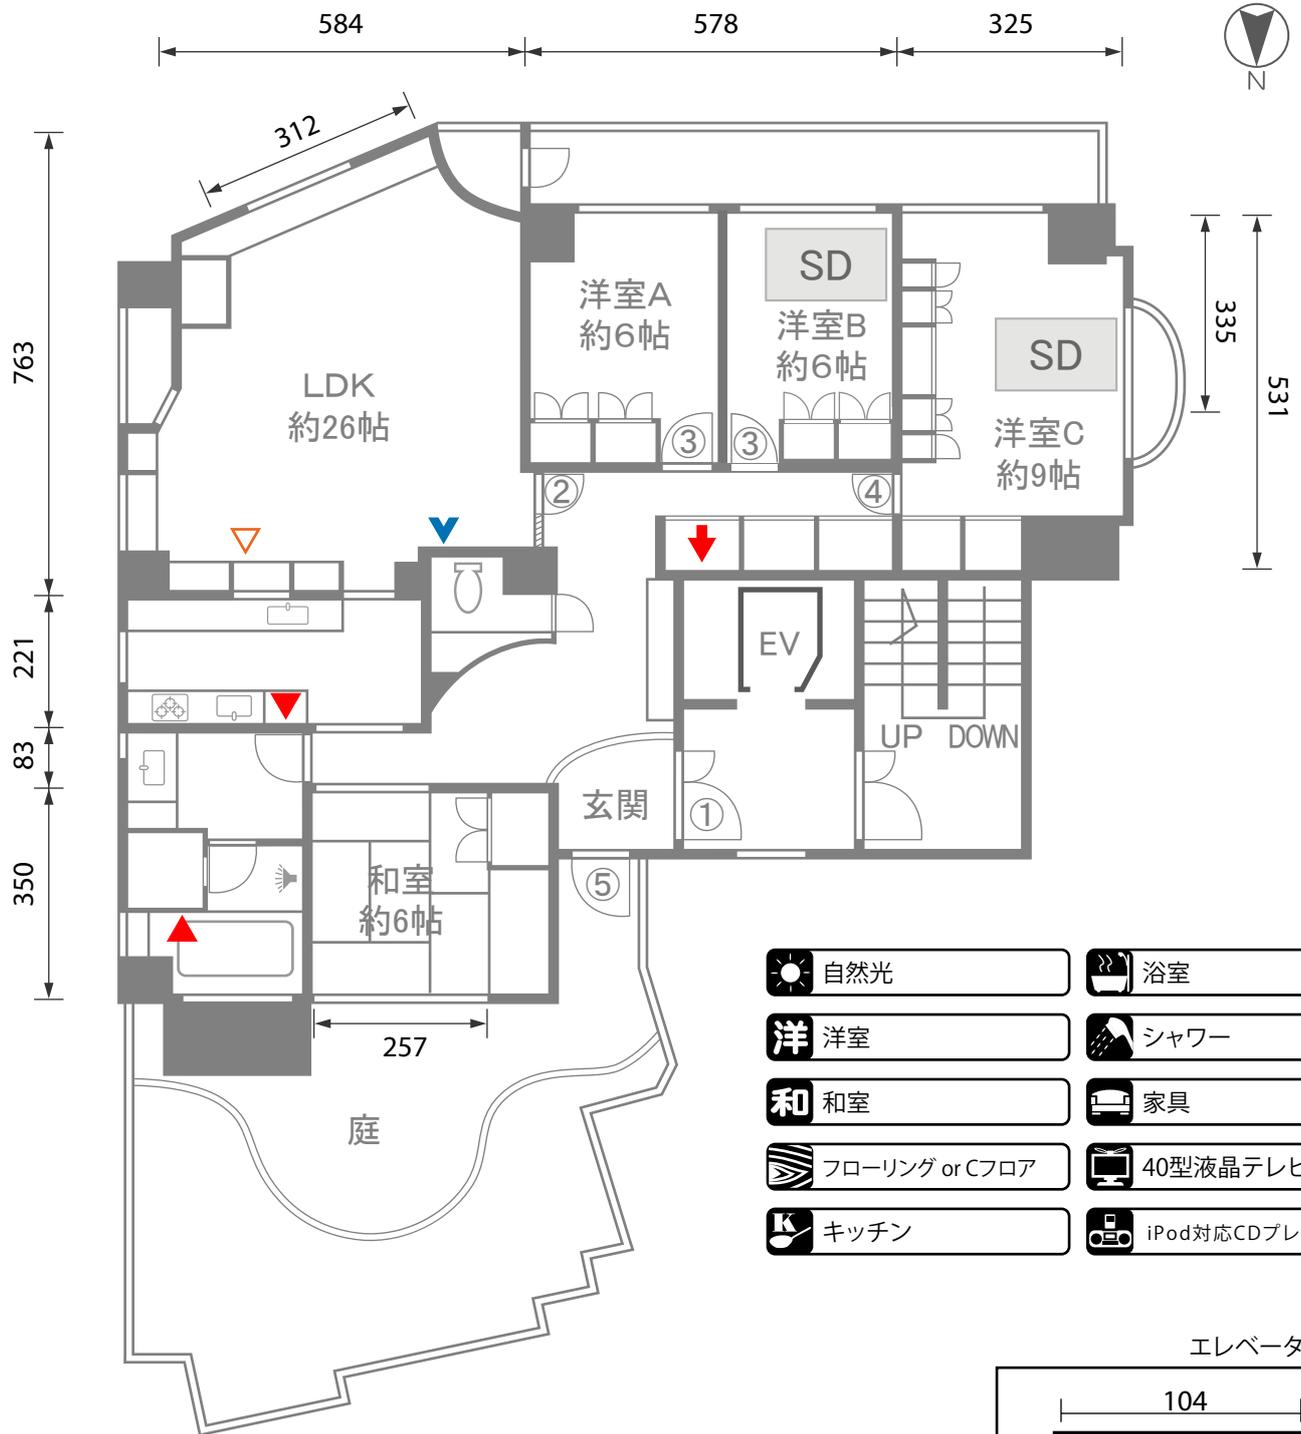

- 自然光
- 浴室
- 洋室
- シャワー
- 和室
- 家具
- フローリング or Cフロア
- 40型液晶テレビ
- キッチン
- iPod対応CDプレーヤー

- ブレーカー
- インターフォン
- 給湯操作パネル
- ストープ用ガス栓

単位:cm

ドア間口寸法 (W×H)					
①	120×190	②	78×190	③	77×178
④	77×178	⑤	80×190		

