

カプリ田端 平面図

Capri Tabata Floor Plan

〒114-0012 住所：東京都北区田端新町2丁目18-9 サン田端901


←	ブレーカー
◀	給湯パネル
◀	インターフォン
○	給湯器
◀	ガスメーター




■電気容量:単相3線75A

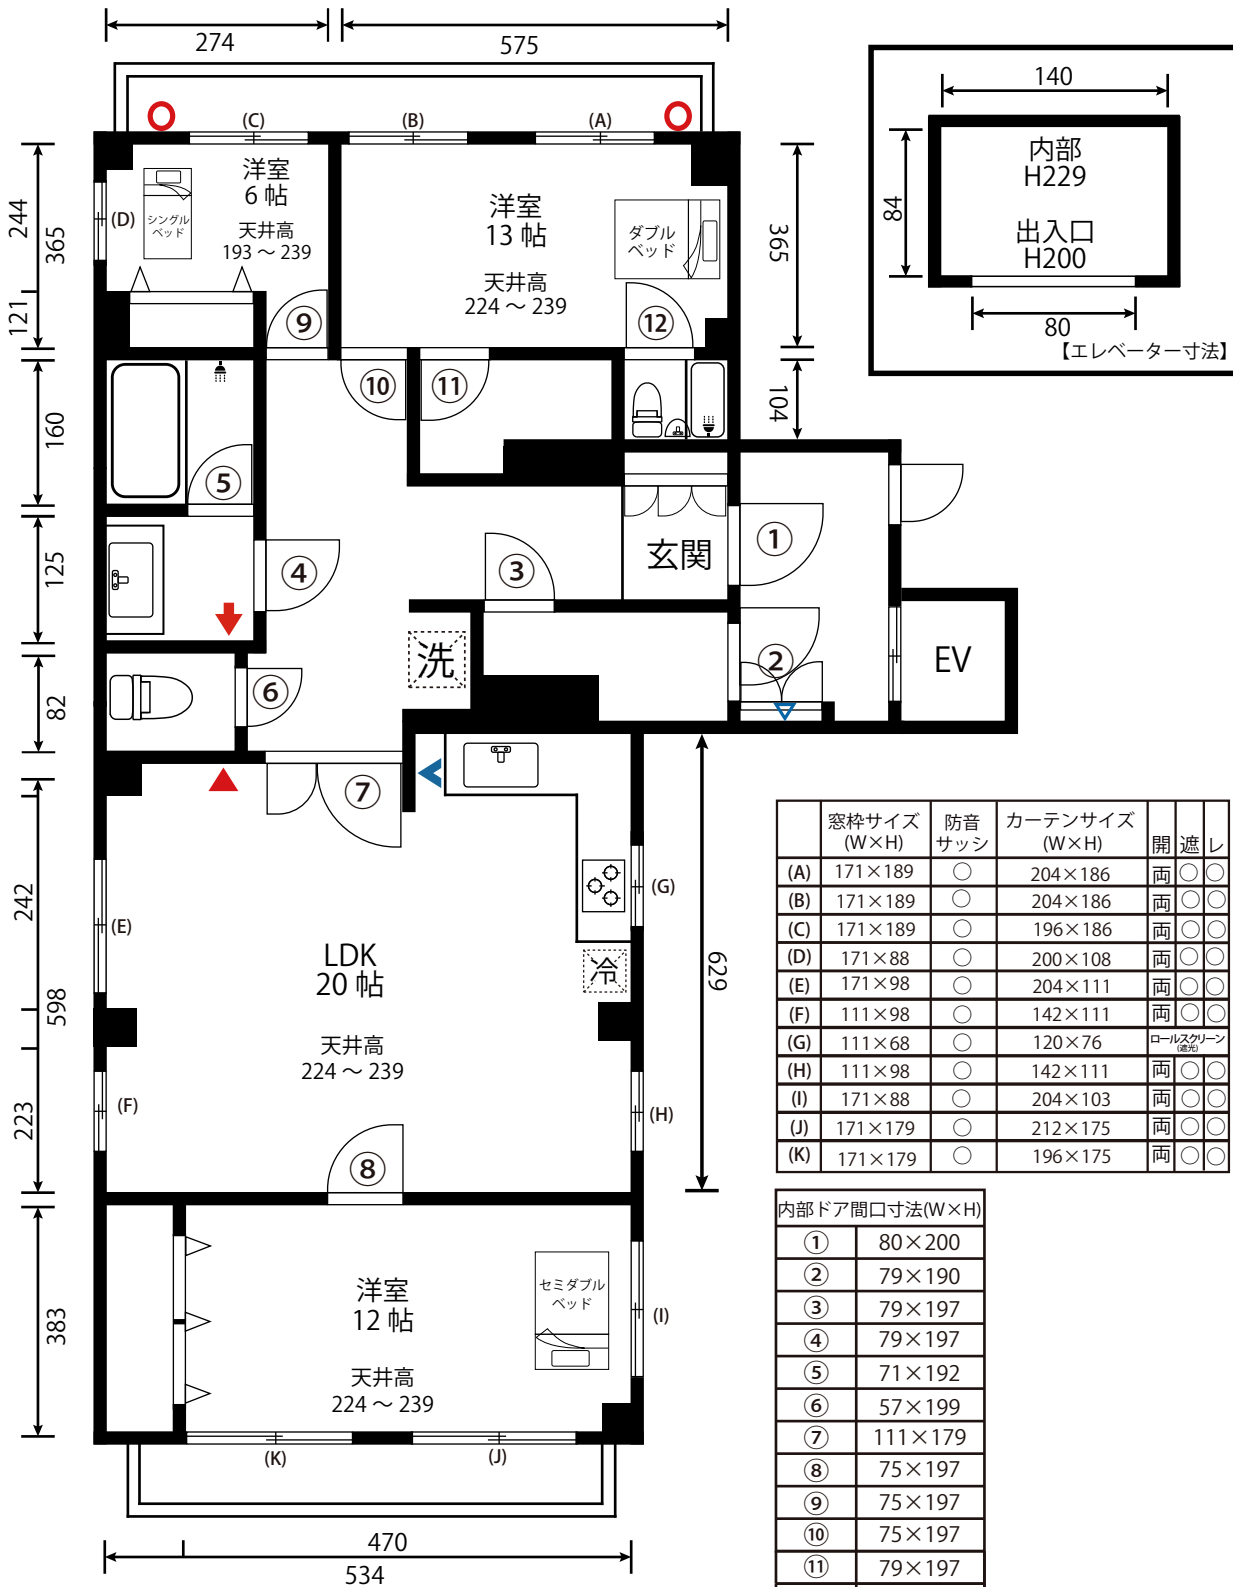

単位：cm

有限会社カプリ